



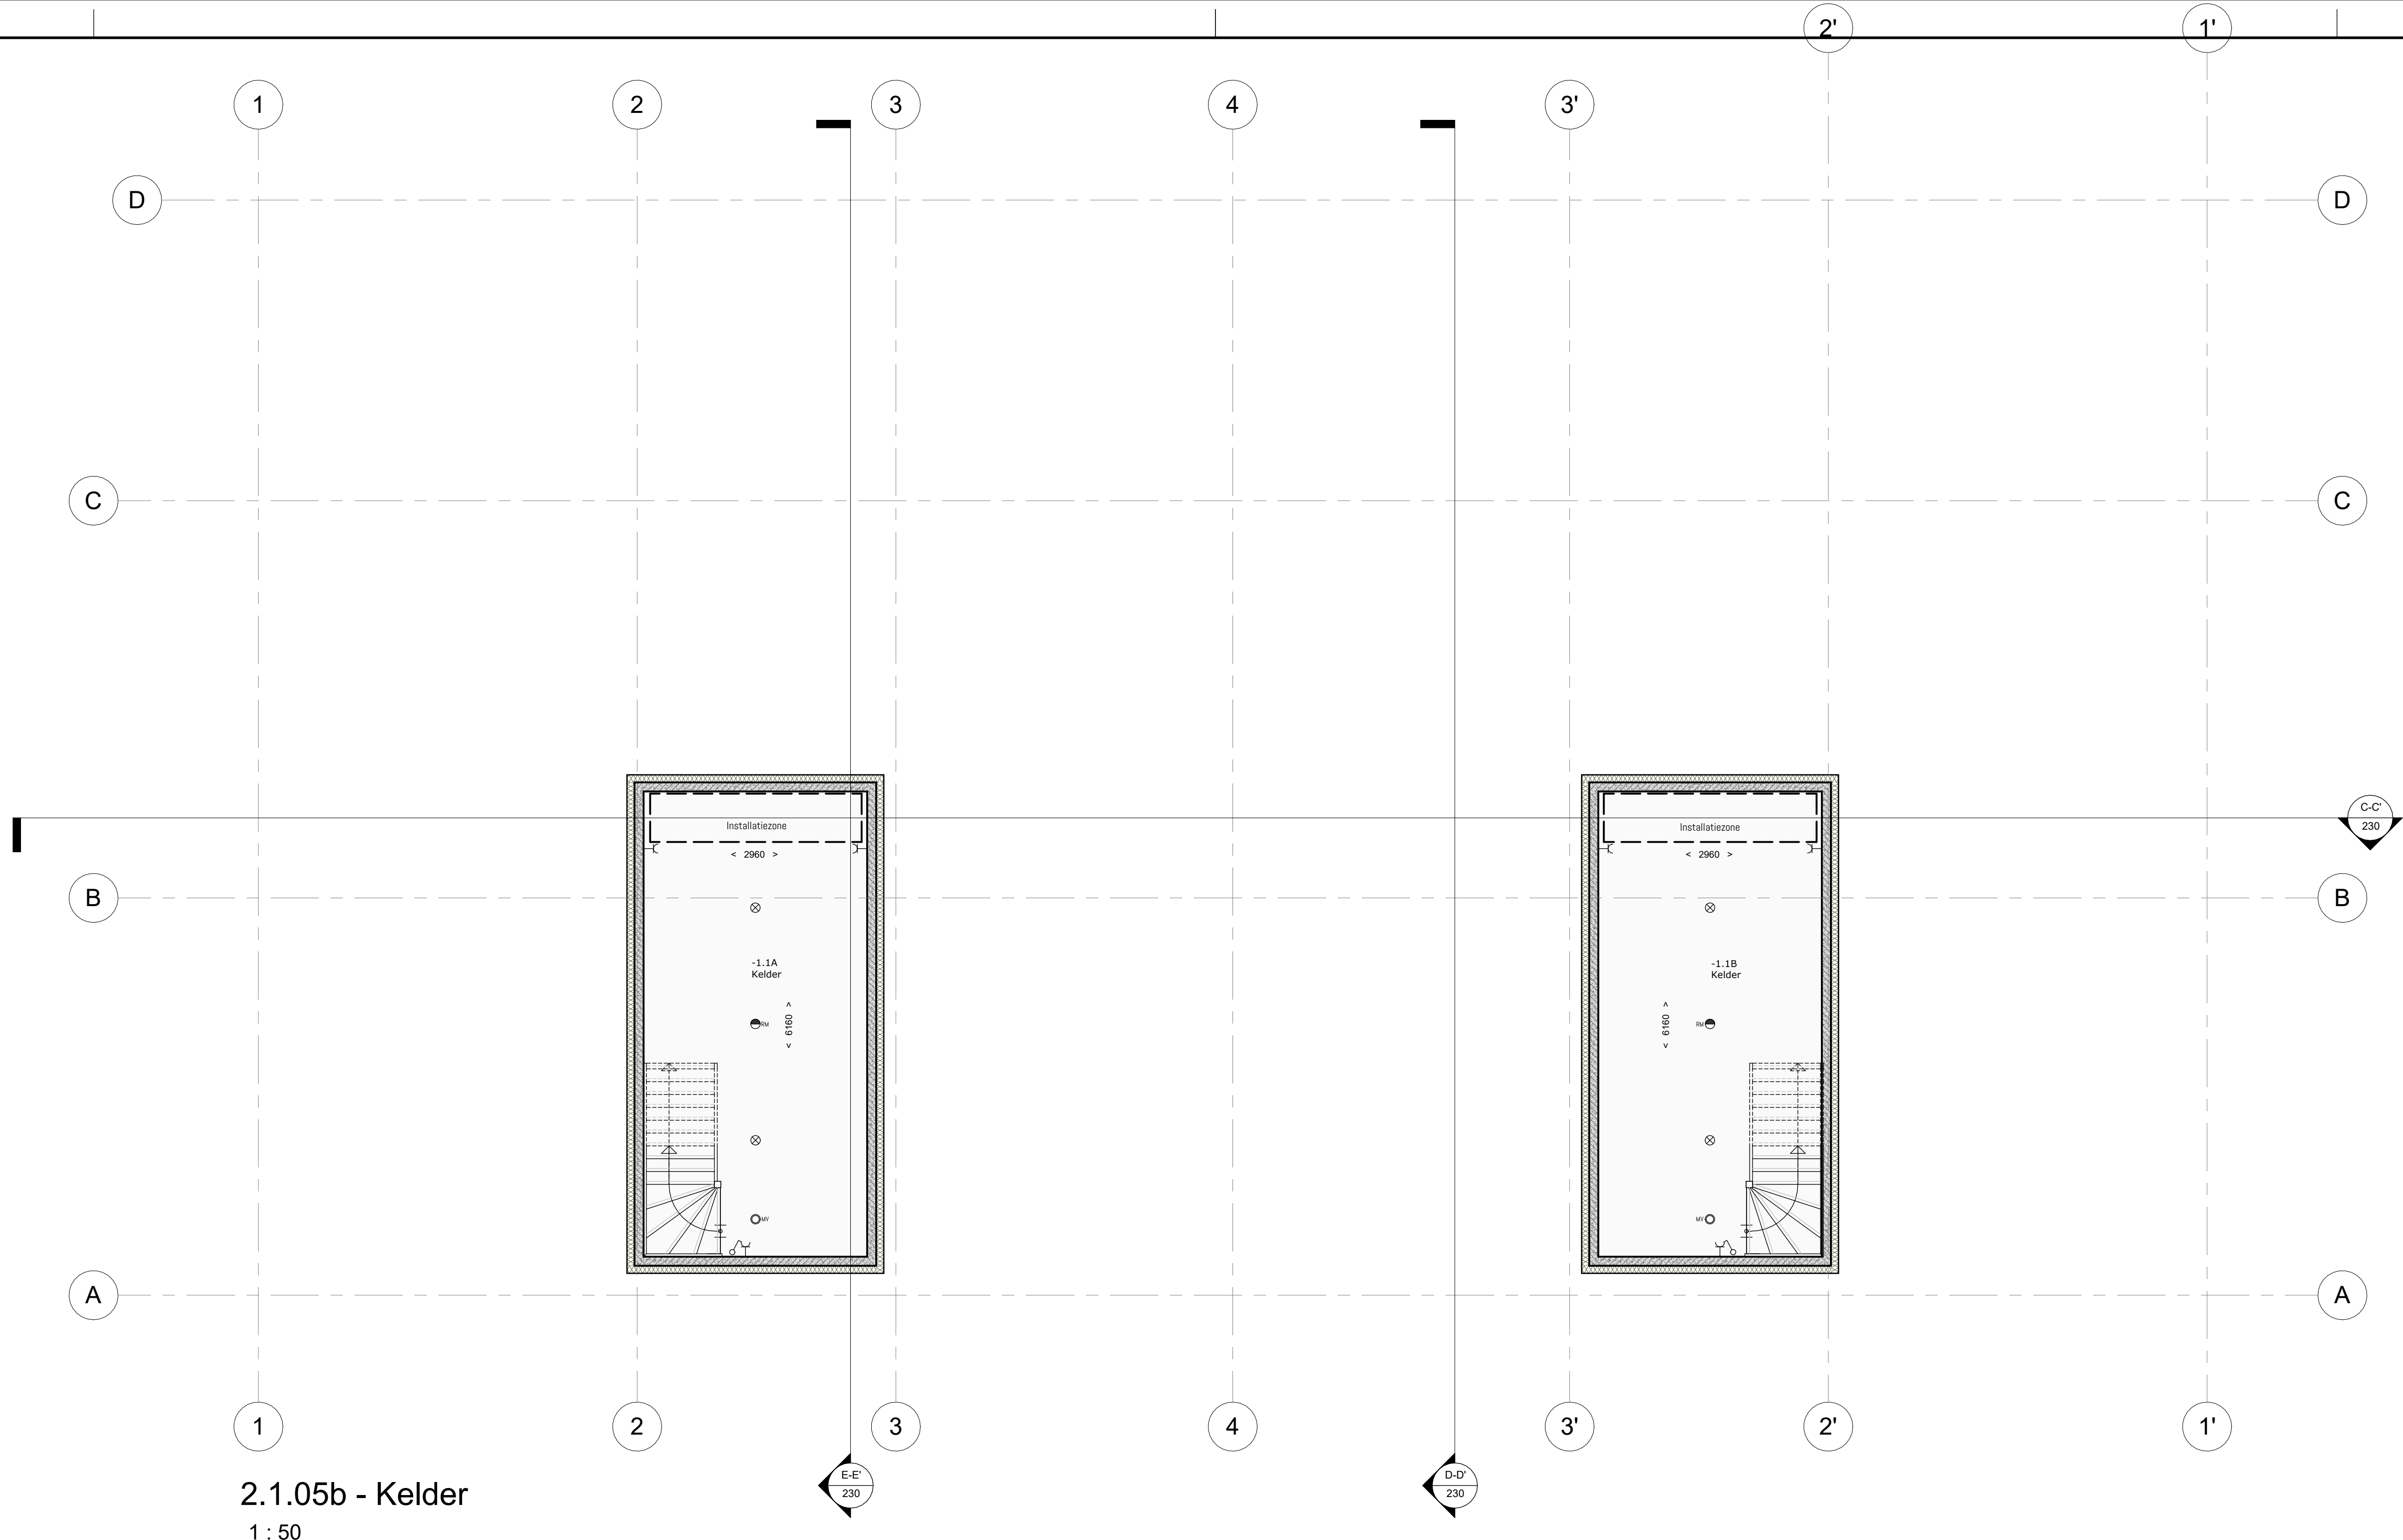

2.1.05b - Kelder
1 : 50

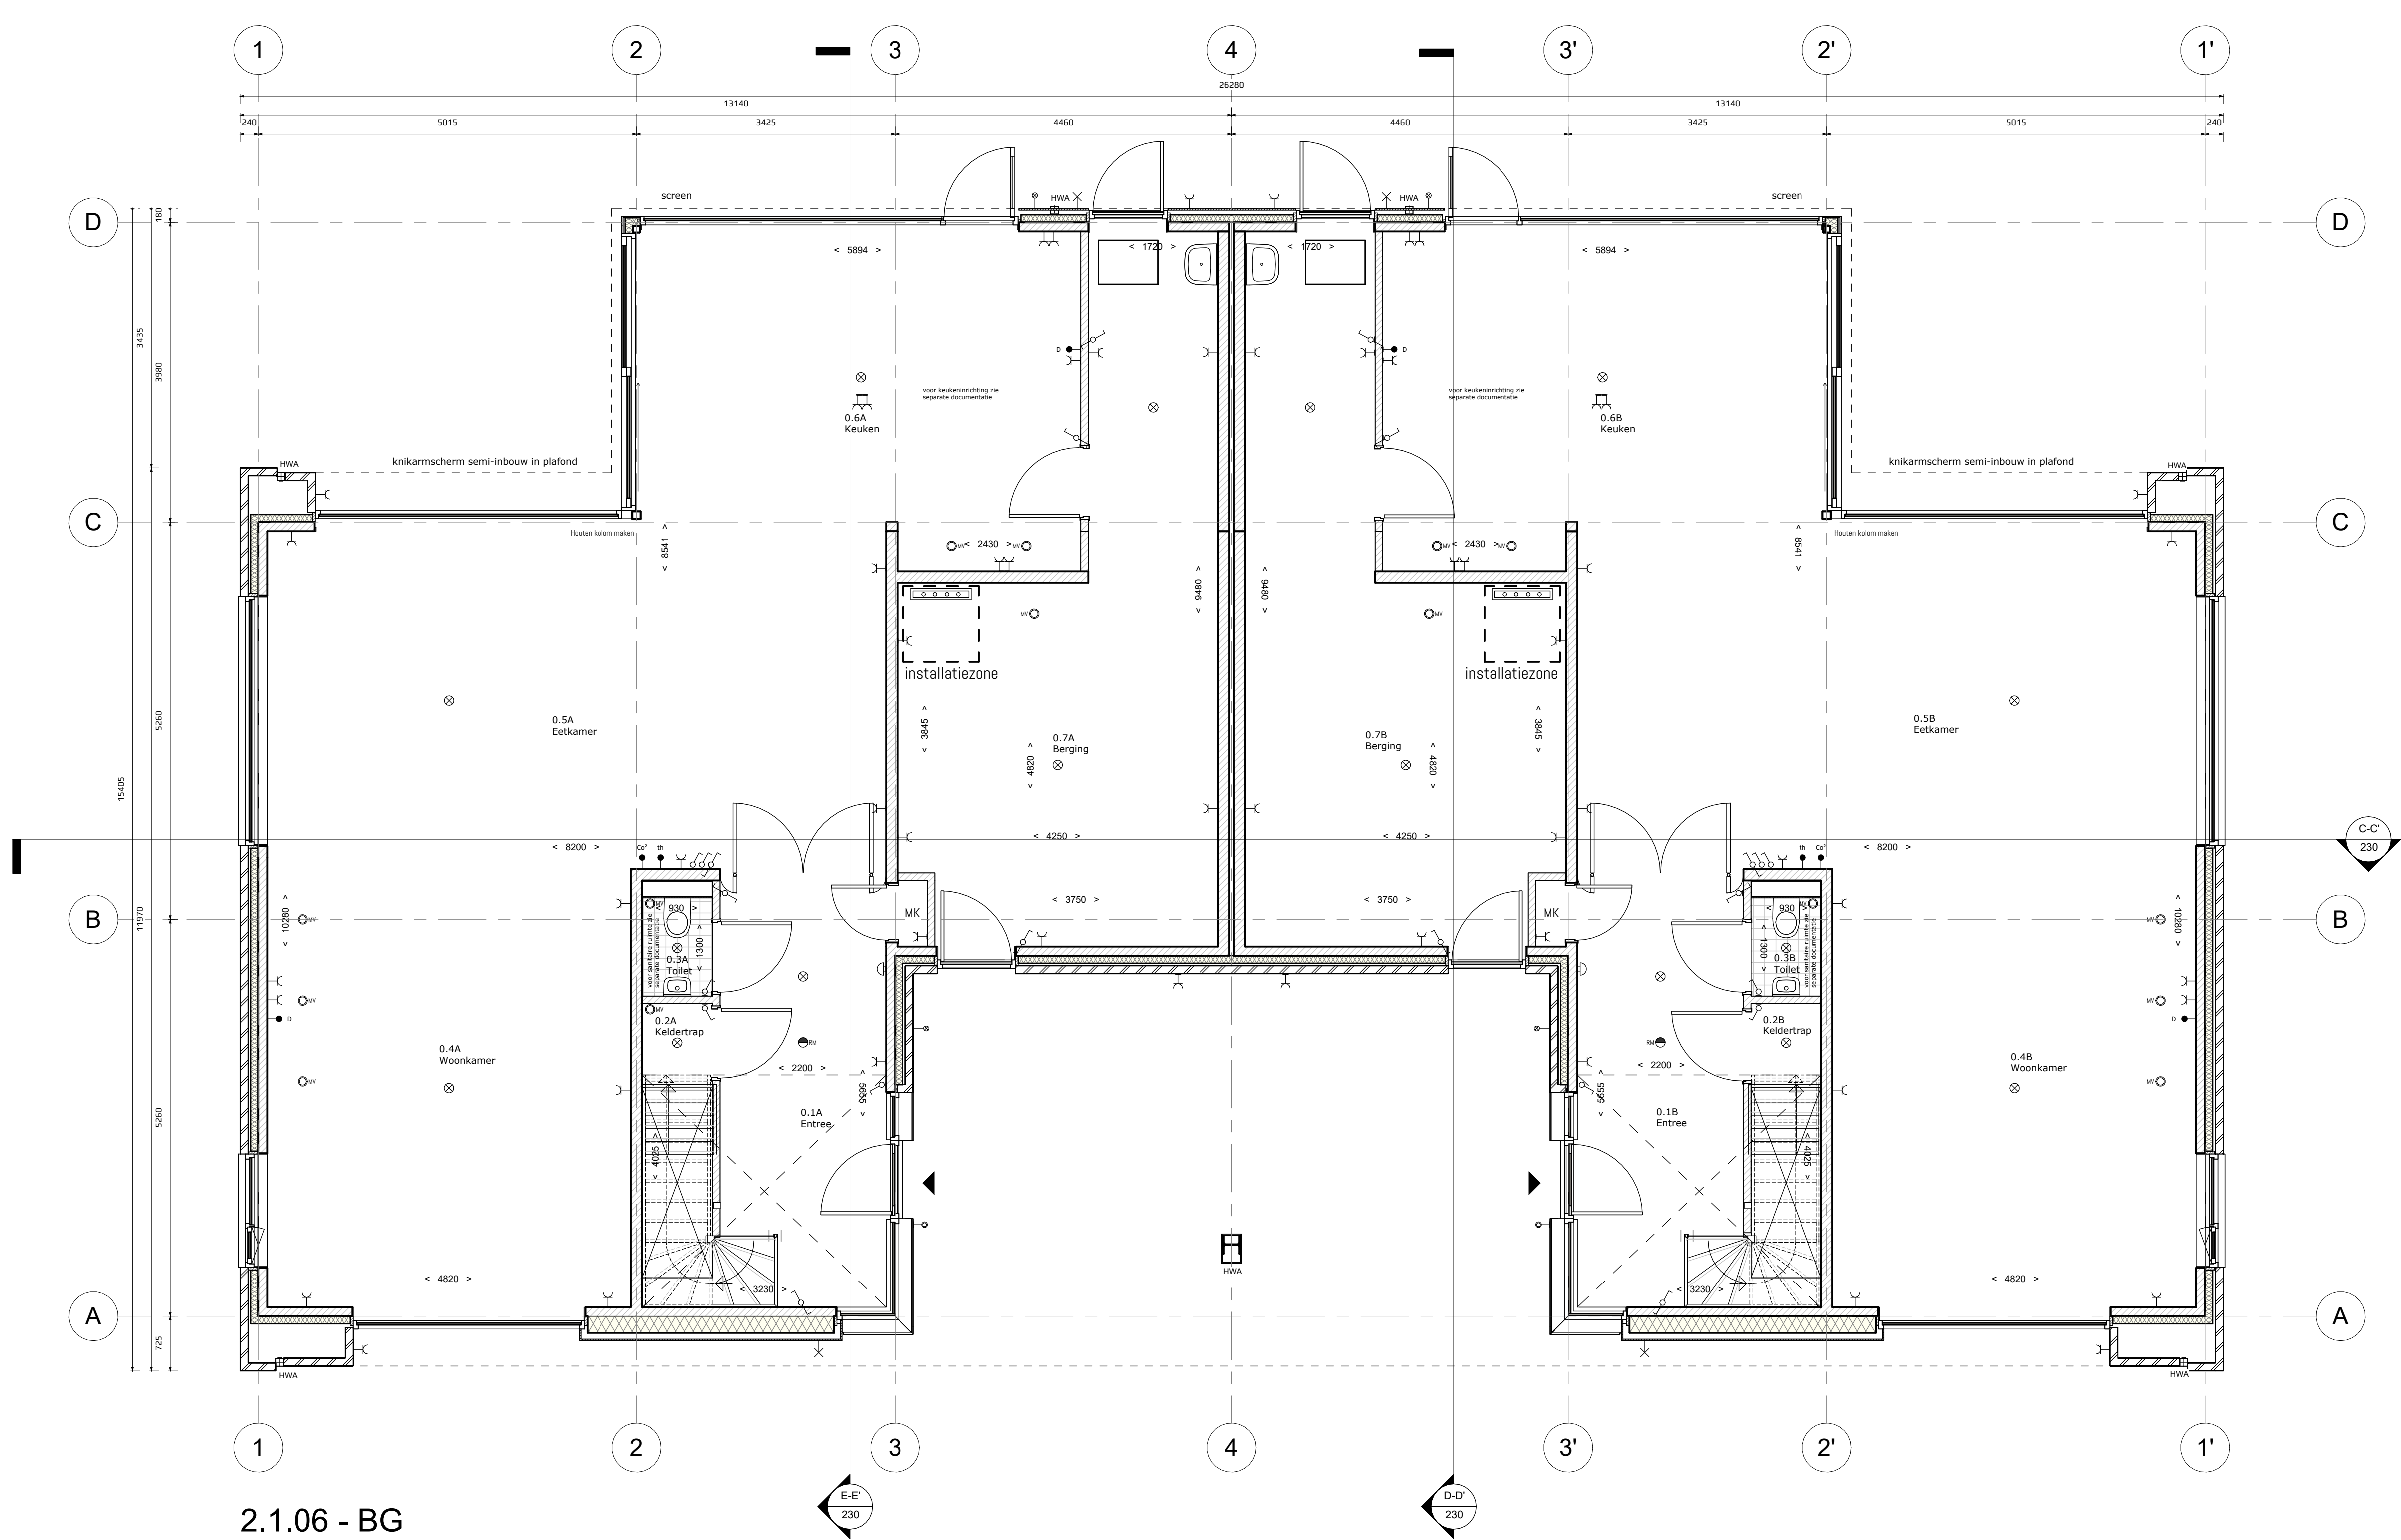


2.1.06 - BG
1 : 50

- Renvooi
- Kleine wijzigingen voorbehouden;
 - Aan de maatvoering kunnen geen rechten worden ontleend;
 - Matvoering betreft circa-maten en is aangegeven in millimeters;
- Schakelaar enkel
 - Schakelaar wissel
 - Wandcontactdoos enkel
 - Wandcontactdoos dubbel
 - Centraal aerdpunt
 - Loze leiding naar meterkast
 - Thermostaat
 - Co₂ sensor
 - Data aansluiting naar meterkast
 - Plafondlichtpunt
 - Rookmelder
 - Mafpunt MV
 - Verdeler vloerverwarming
 - Balkdakraal
 - Gang
 - Wandlichtpunt zonder armatuur
 - Buiterkraan




Project nr:	3548
Projectomschrijving:	Astribelhof
Projectadres:	Noordwijksean Leidschendam
Plattegronden 1	
Formaat:	A0
211	Datum: 07-09-2028
Schaal:	1 : 50

P&M New Design
0182 513401
2006-2027 IEN Boskoop
info@pnmnewdesign.nl
www.loosaparkinsondesign.nl

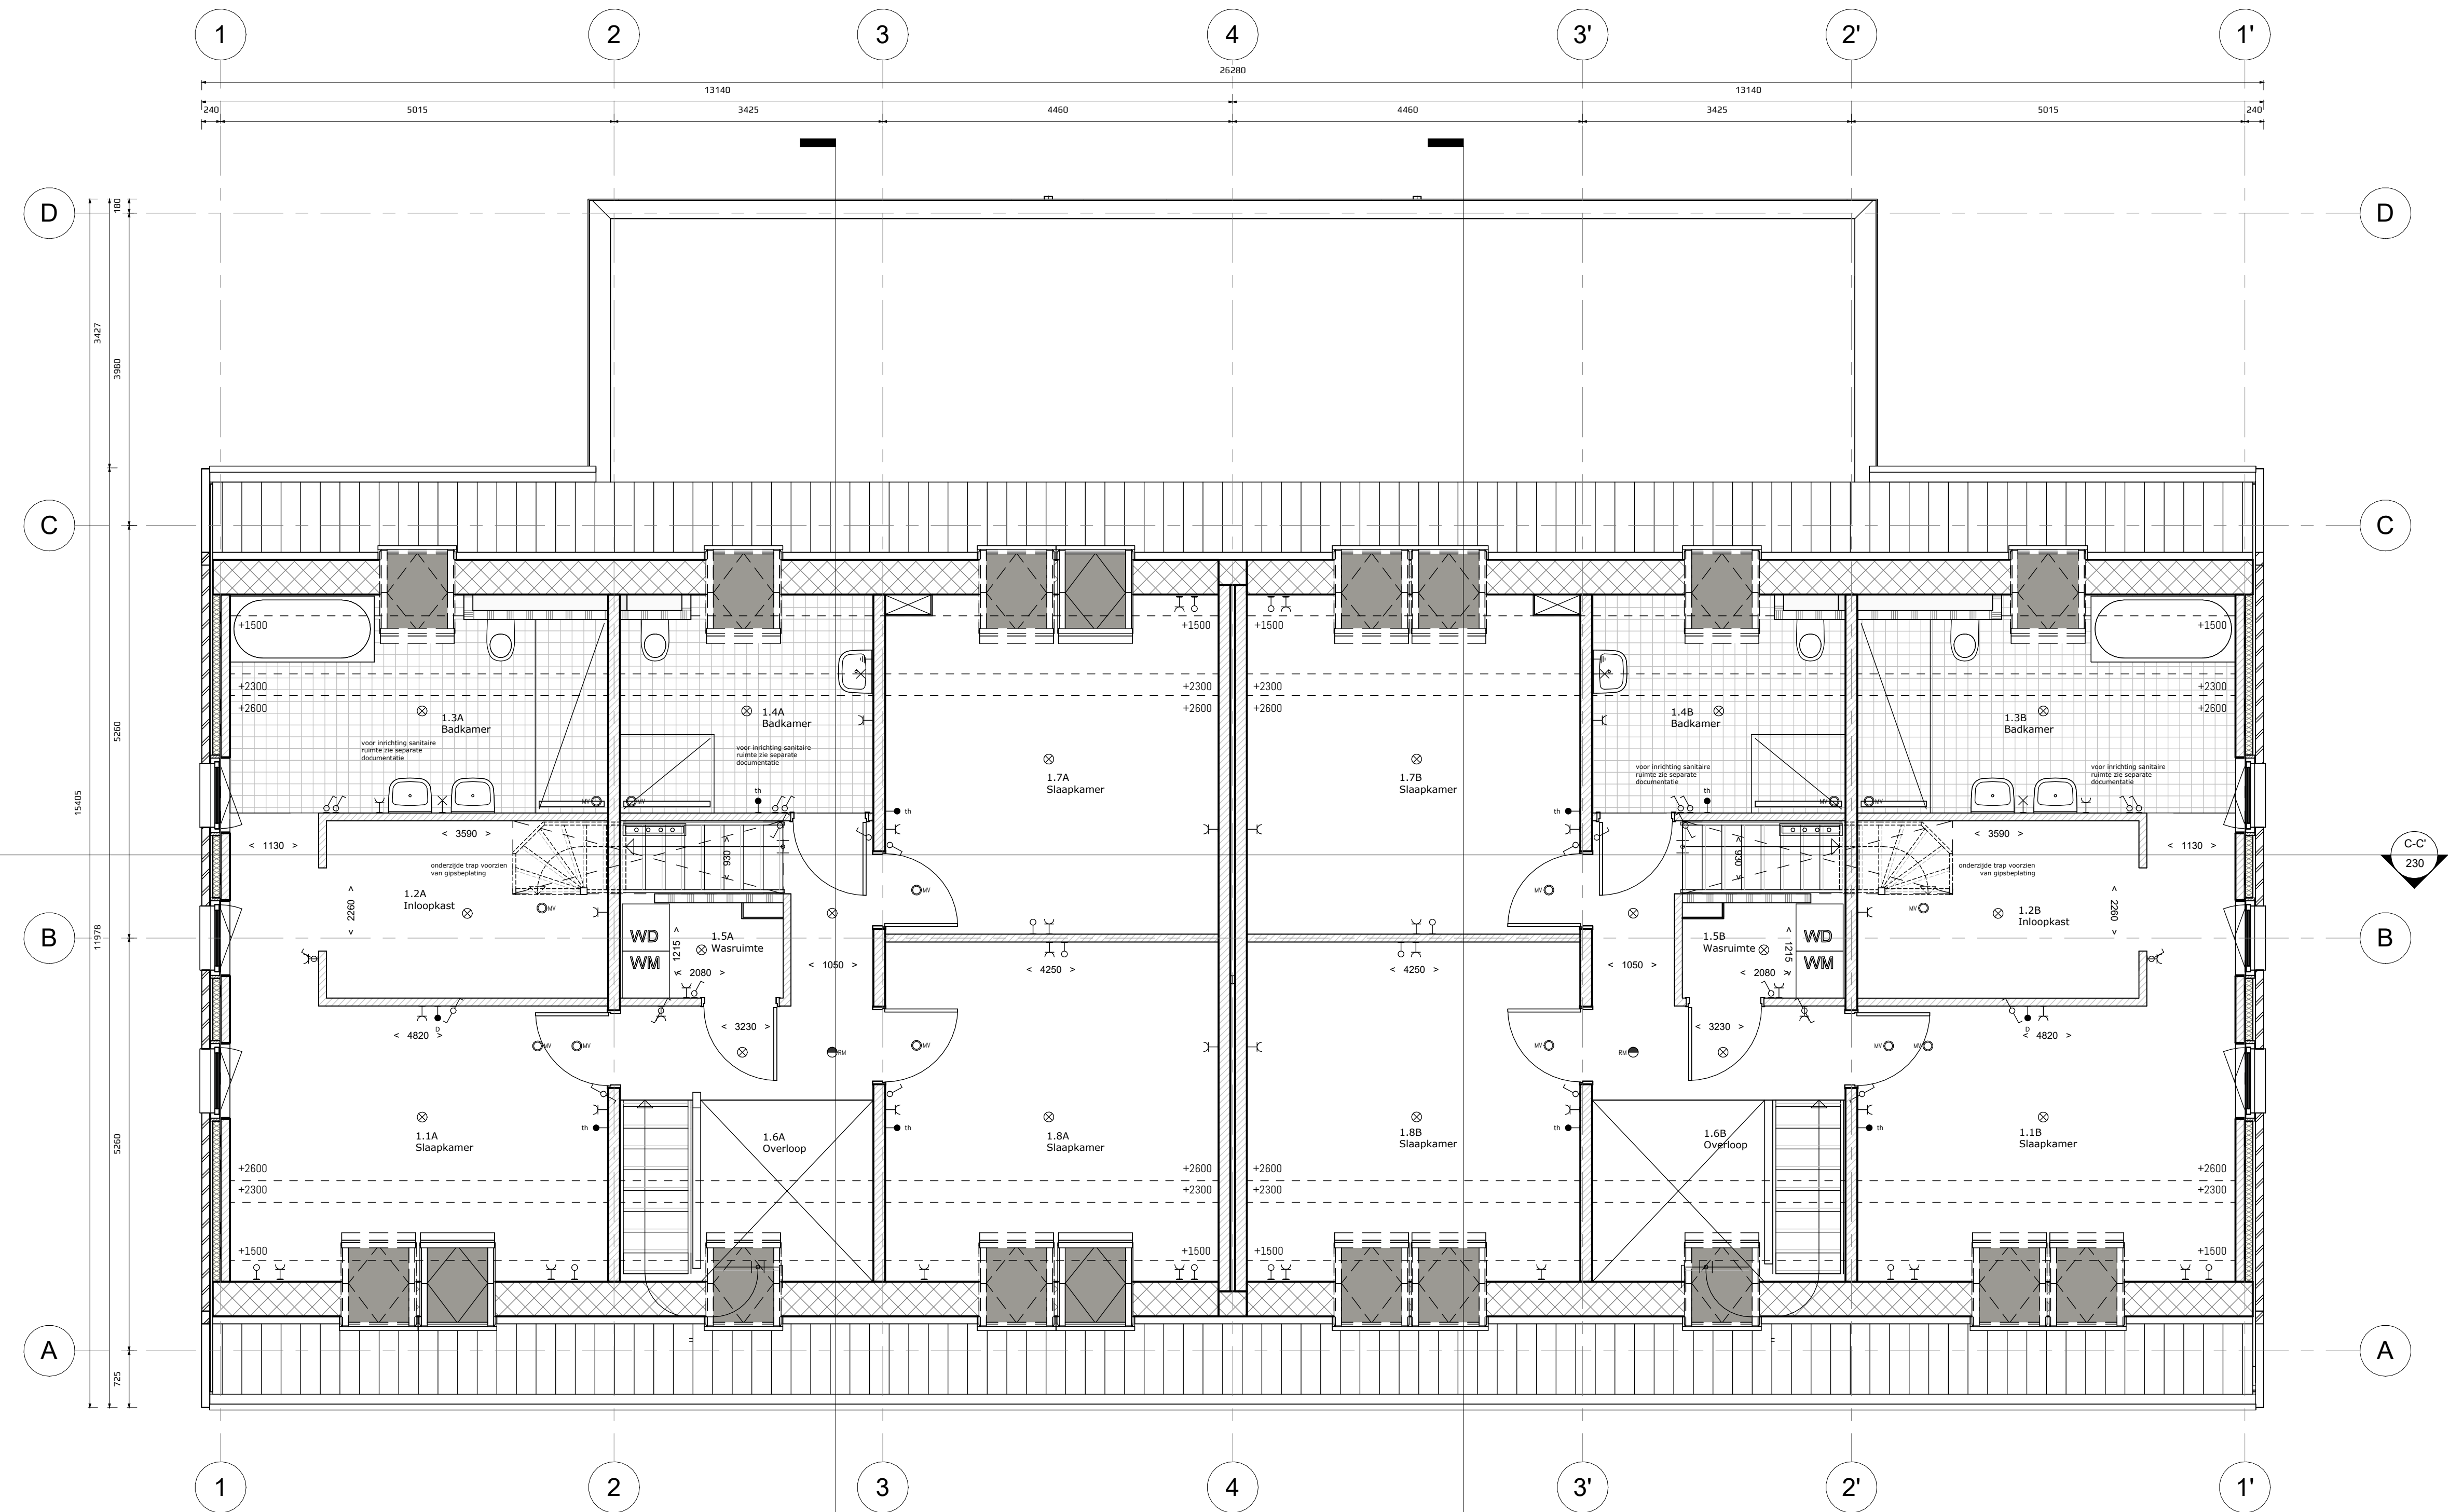

2.1.07 - 1e Verdieping
1 : 50

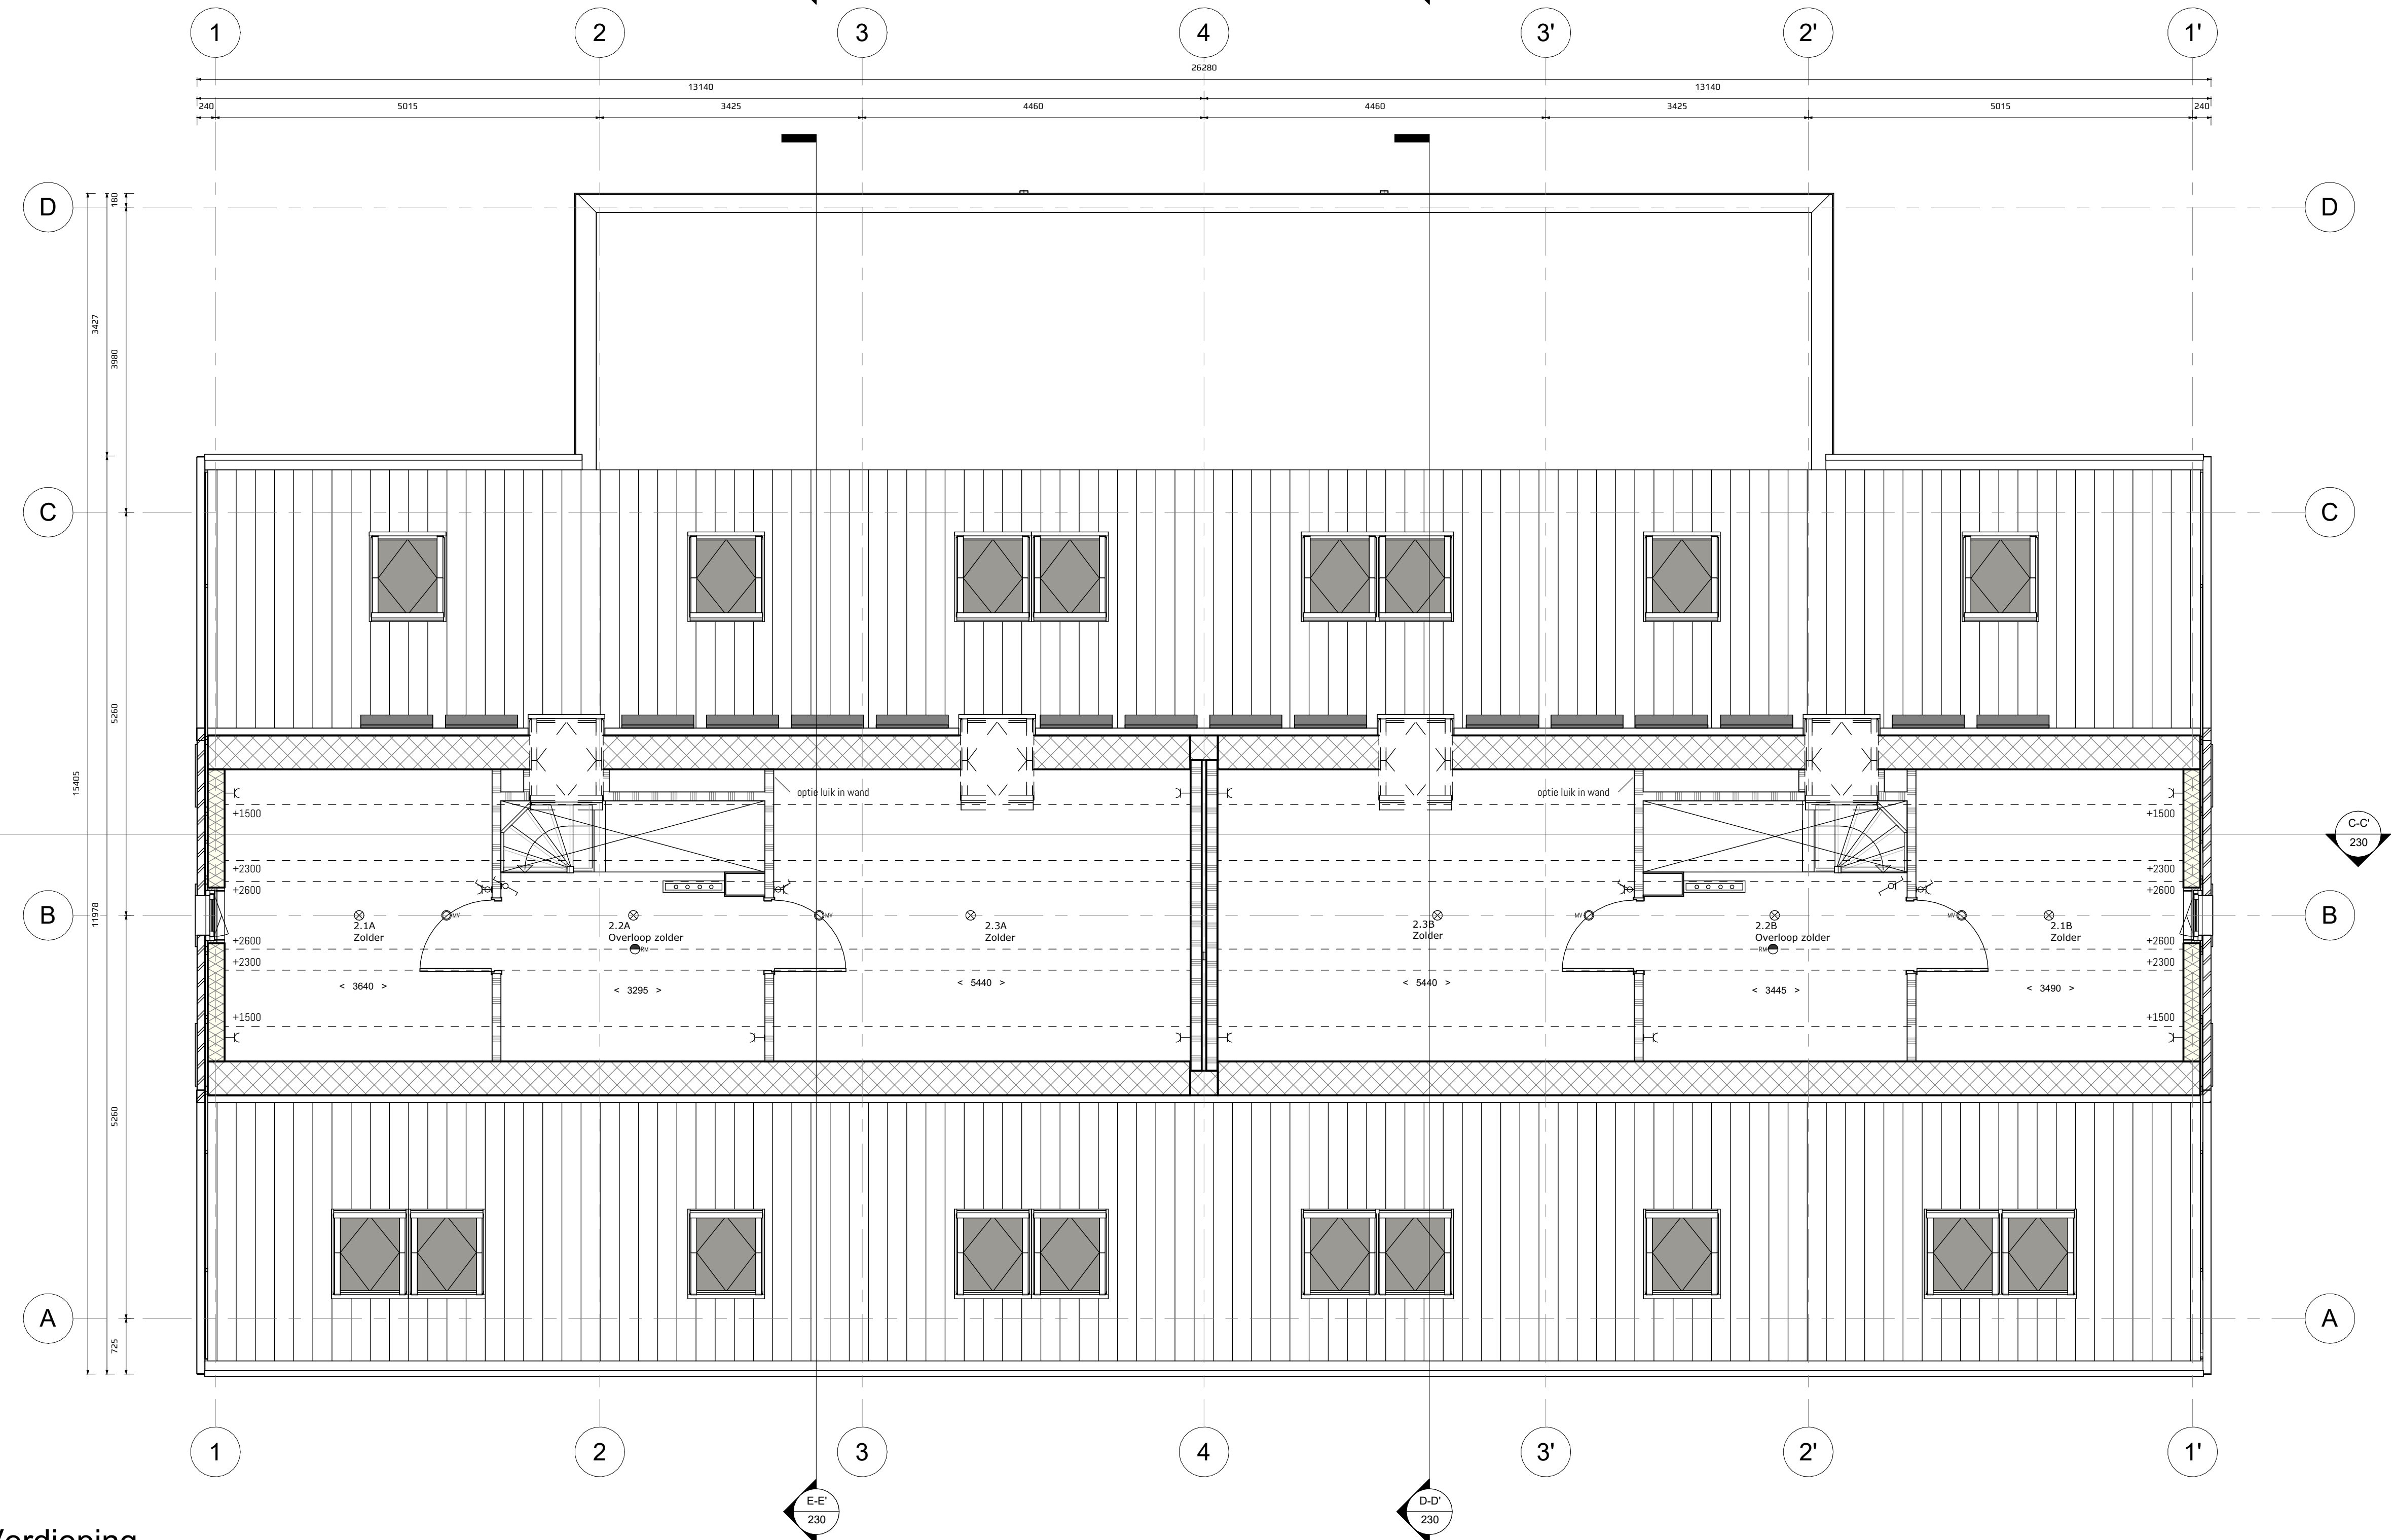

2.1.08 - 2e Verdieping
1 : 50

Plattegrond gesneden op +1.000

- Renvooi
- Kleine wijzigingen voorbehouden;
 - Aan de maatvoering kunnen geen rechten worden ontleend;
 - Maatvoering betreft circa-maten en is aangegeven in millimeters.
- Schakelaar enkel
 - Schakelaar wissel
 - Wandcontactdoos enkel
 - Wandcontactdoos dubbel
 - Centraal aerpunt
 - Loze leiding naar meterkast
 - Thermostaat
 - Co₂ sensor
 - Data aansluiting naar meterkast
 - Plafondlichtpunt
 - Rookmelder
 - Alarmpunt MV
 - Versterker vloerverwarming
 - Beldkamer
 - Gang
 - Wandlichtpunt zonder armatuur
 - Buiterkraan




P&M New Design
0182 513401
Zijk. 36, 2711EN Boshop
info@pnmnewdesign.nl
www.loosaparkinsonzorg.nl


Project nr: 3548
Projectomschrijving: Astridehof
Projectadres: Noordwijk Leidschendam

Plattegronden 2


Formaat: A0
212
Datum: 07-09-2028
Schaal: 1 : 50

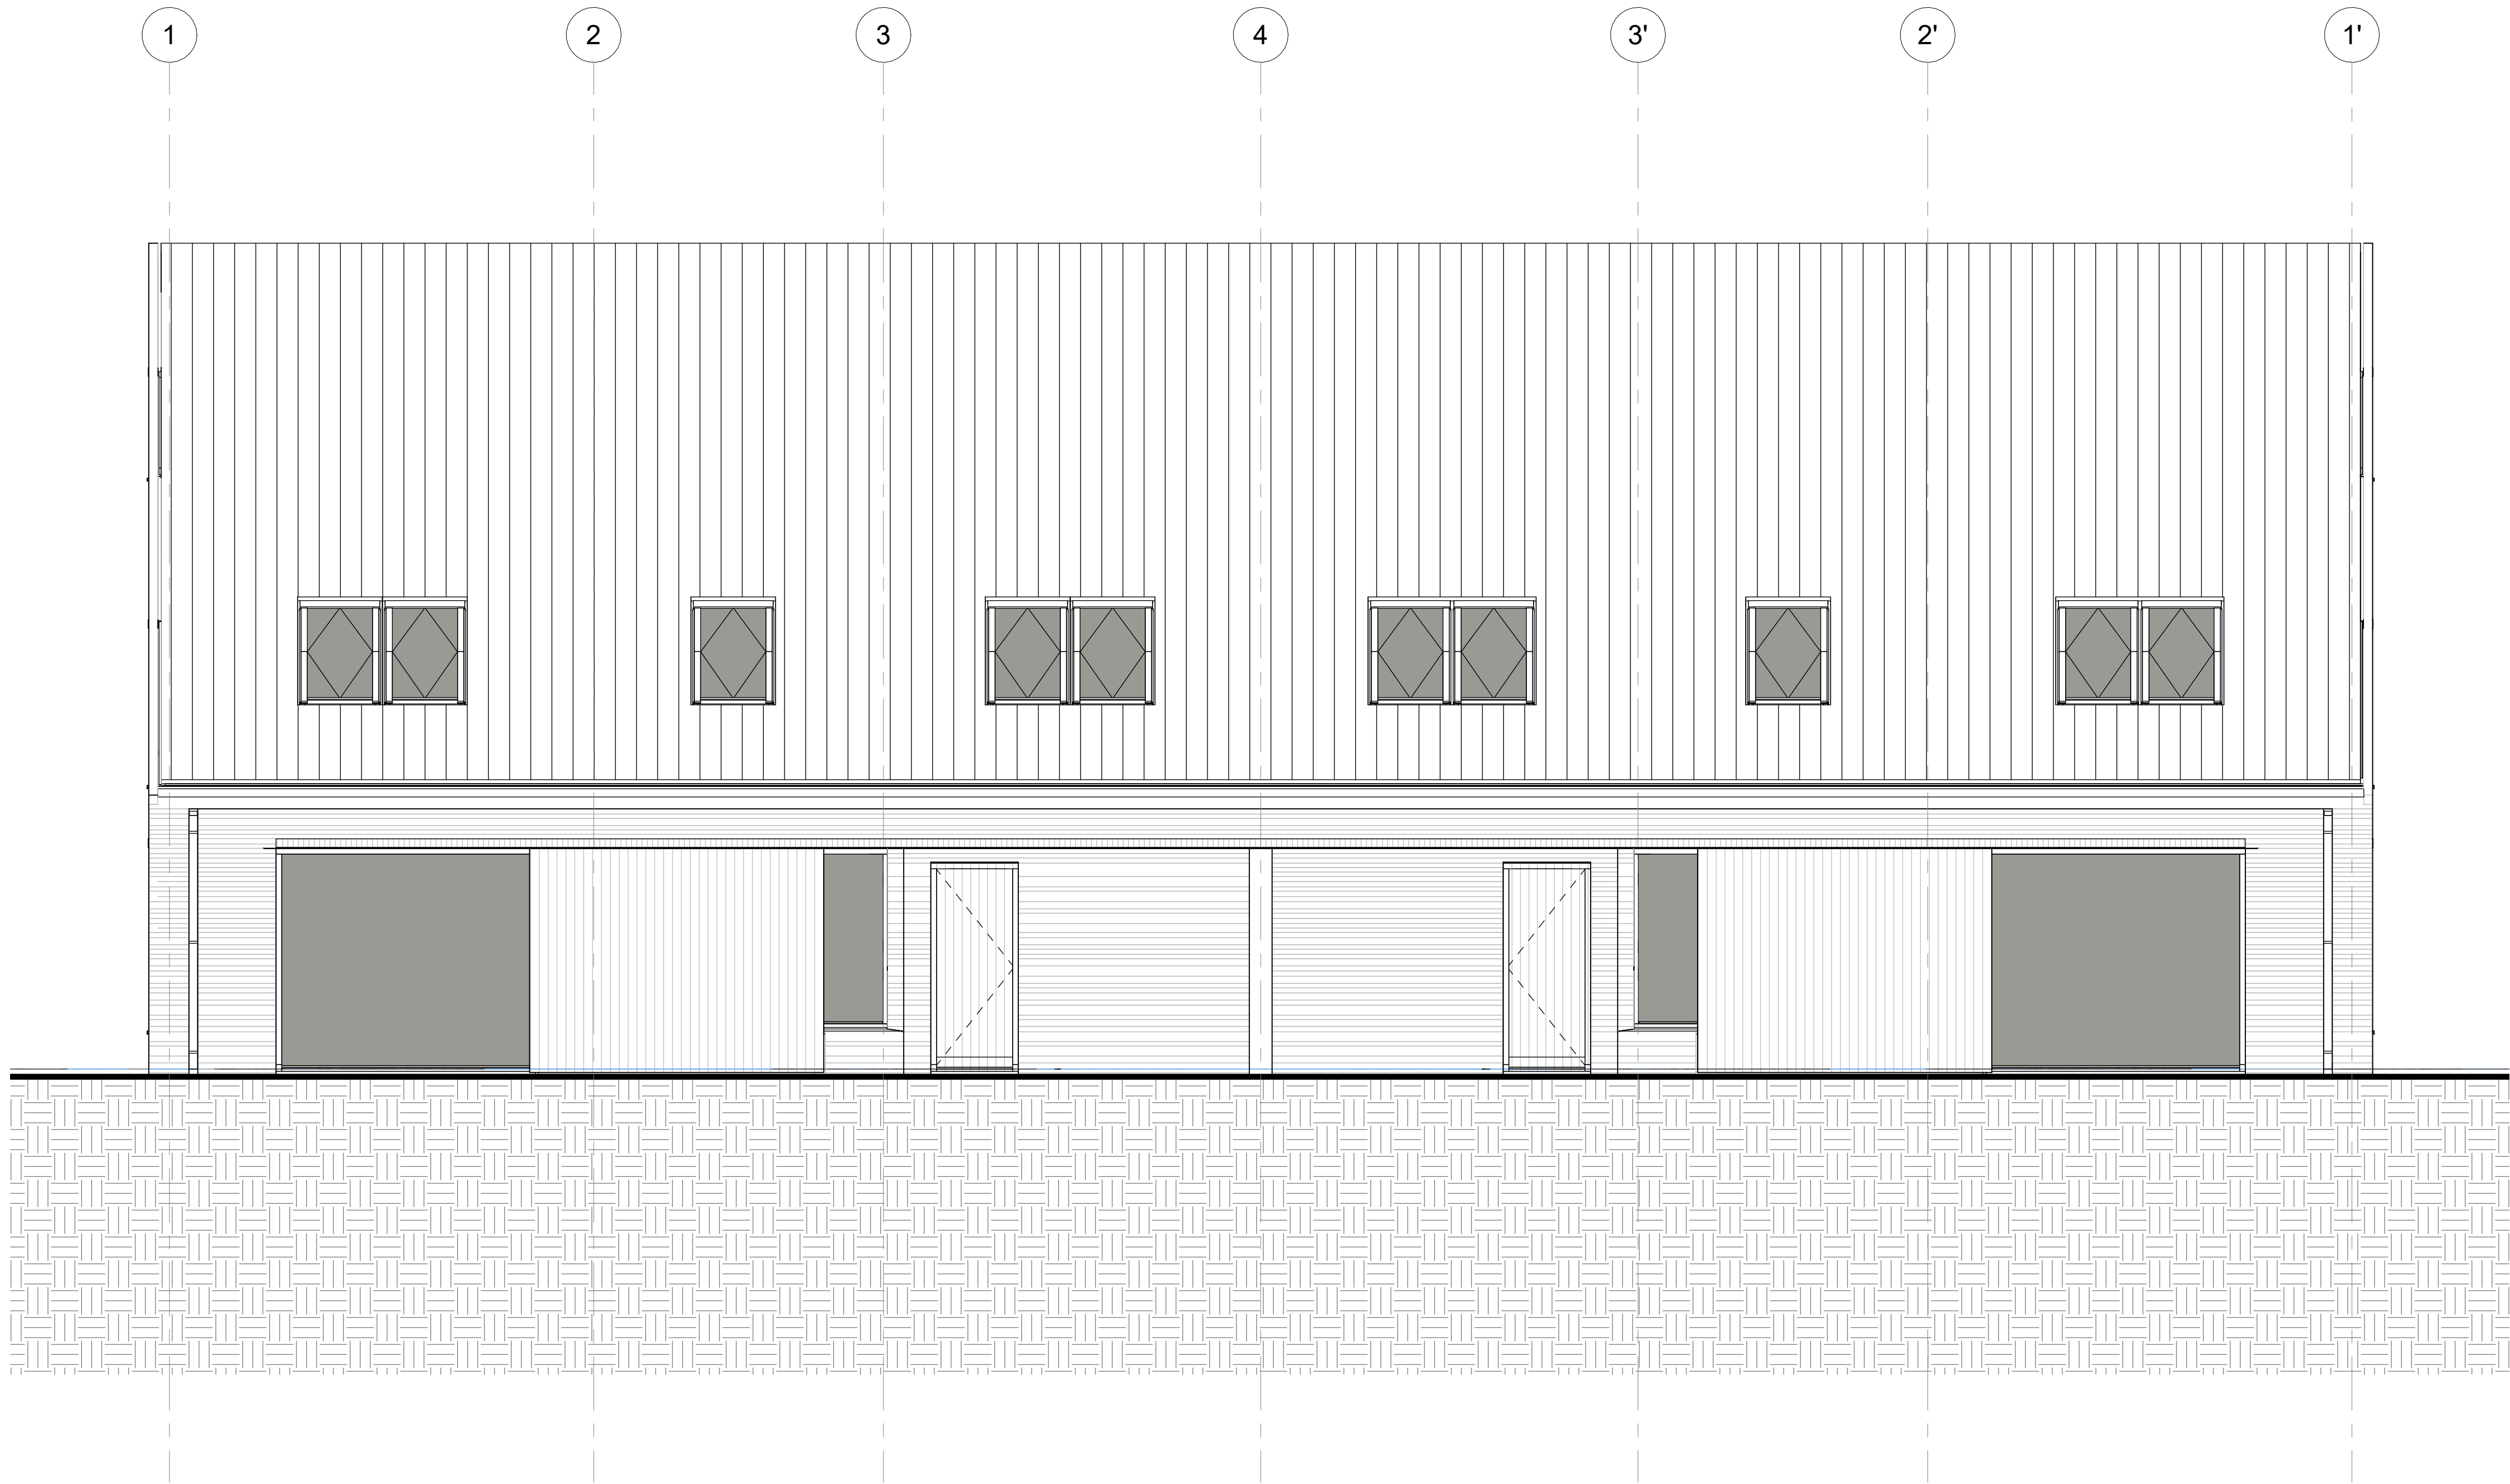


2.2.05 - Voorgevel
1 : 50

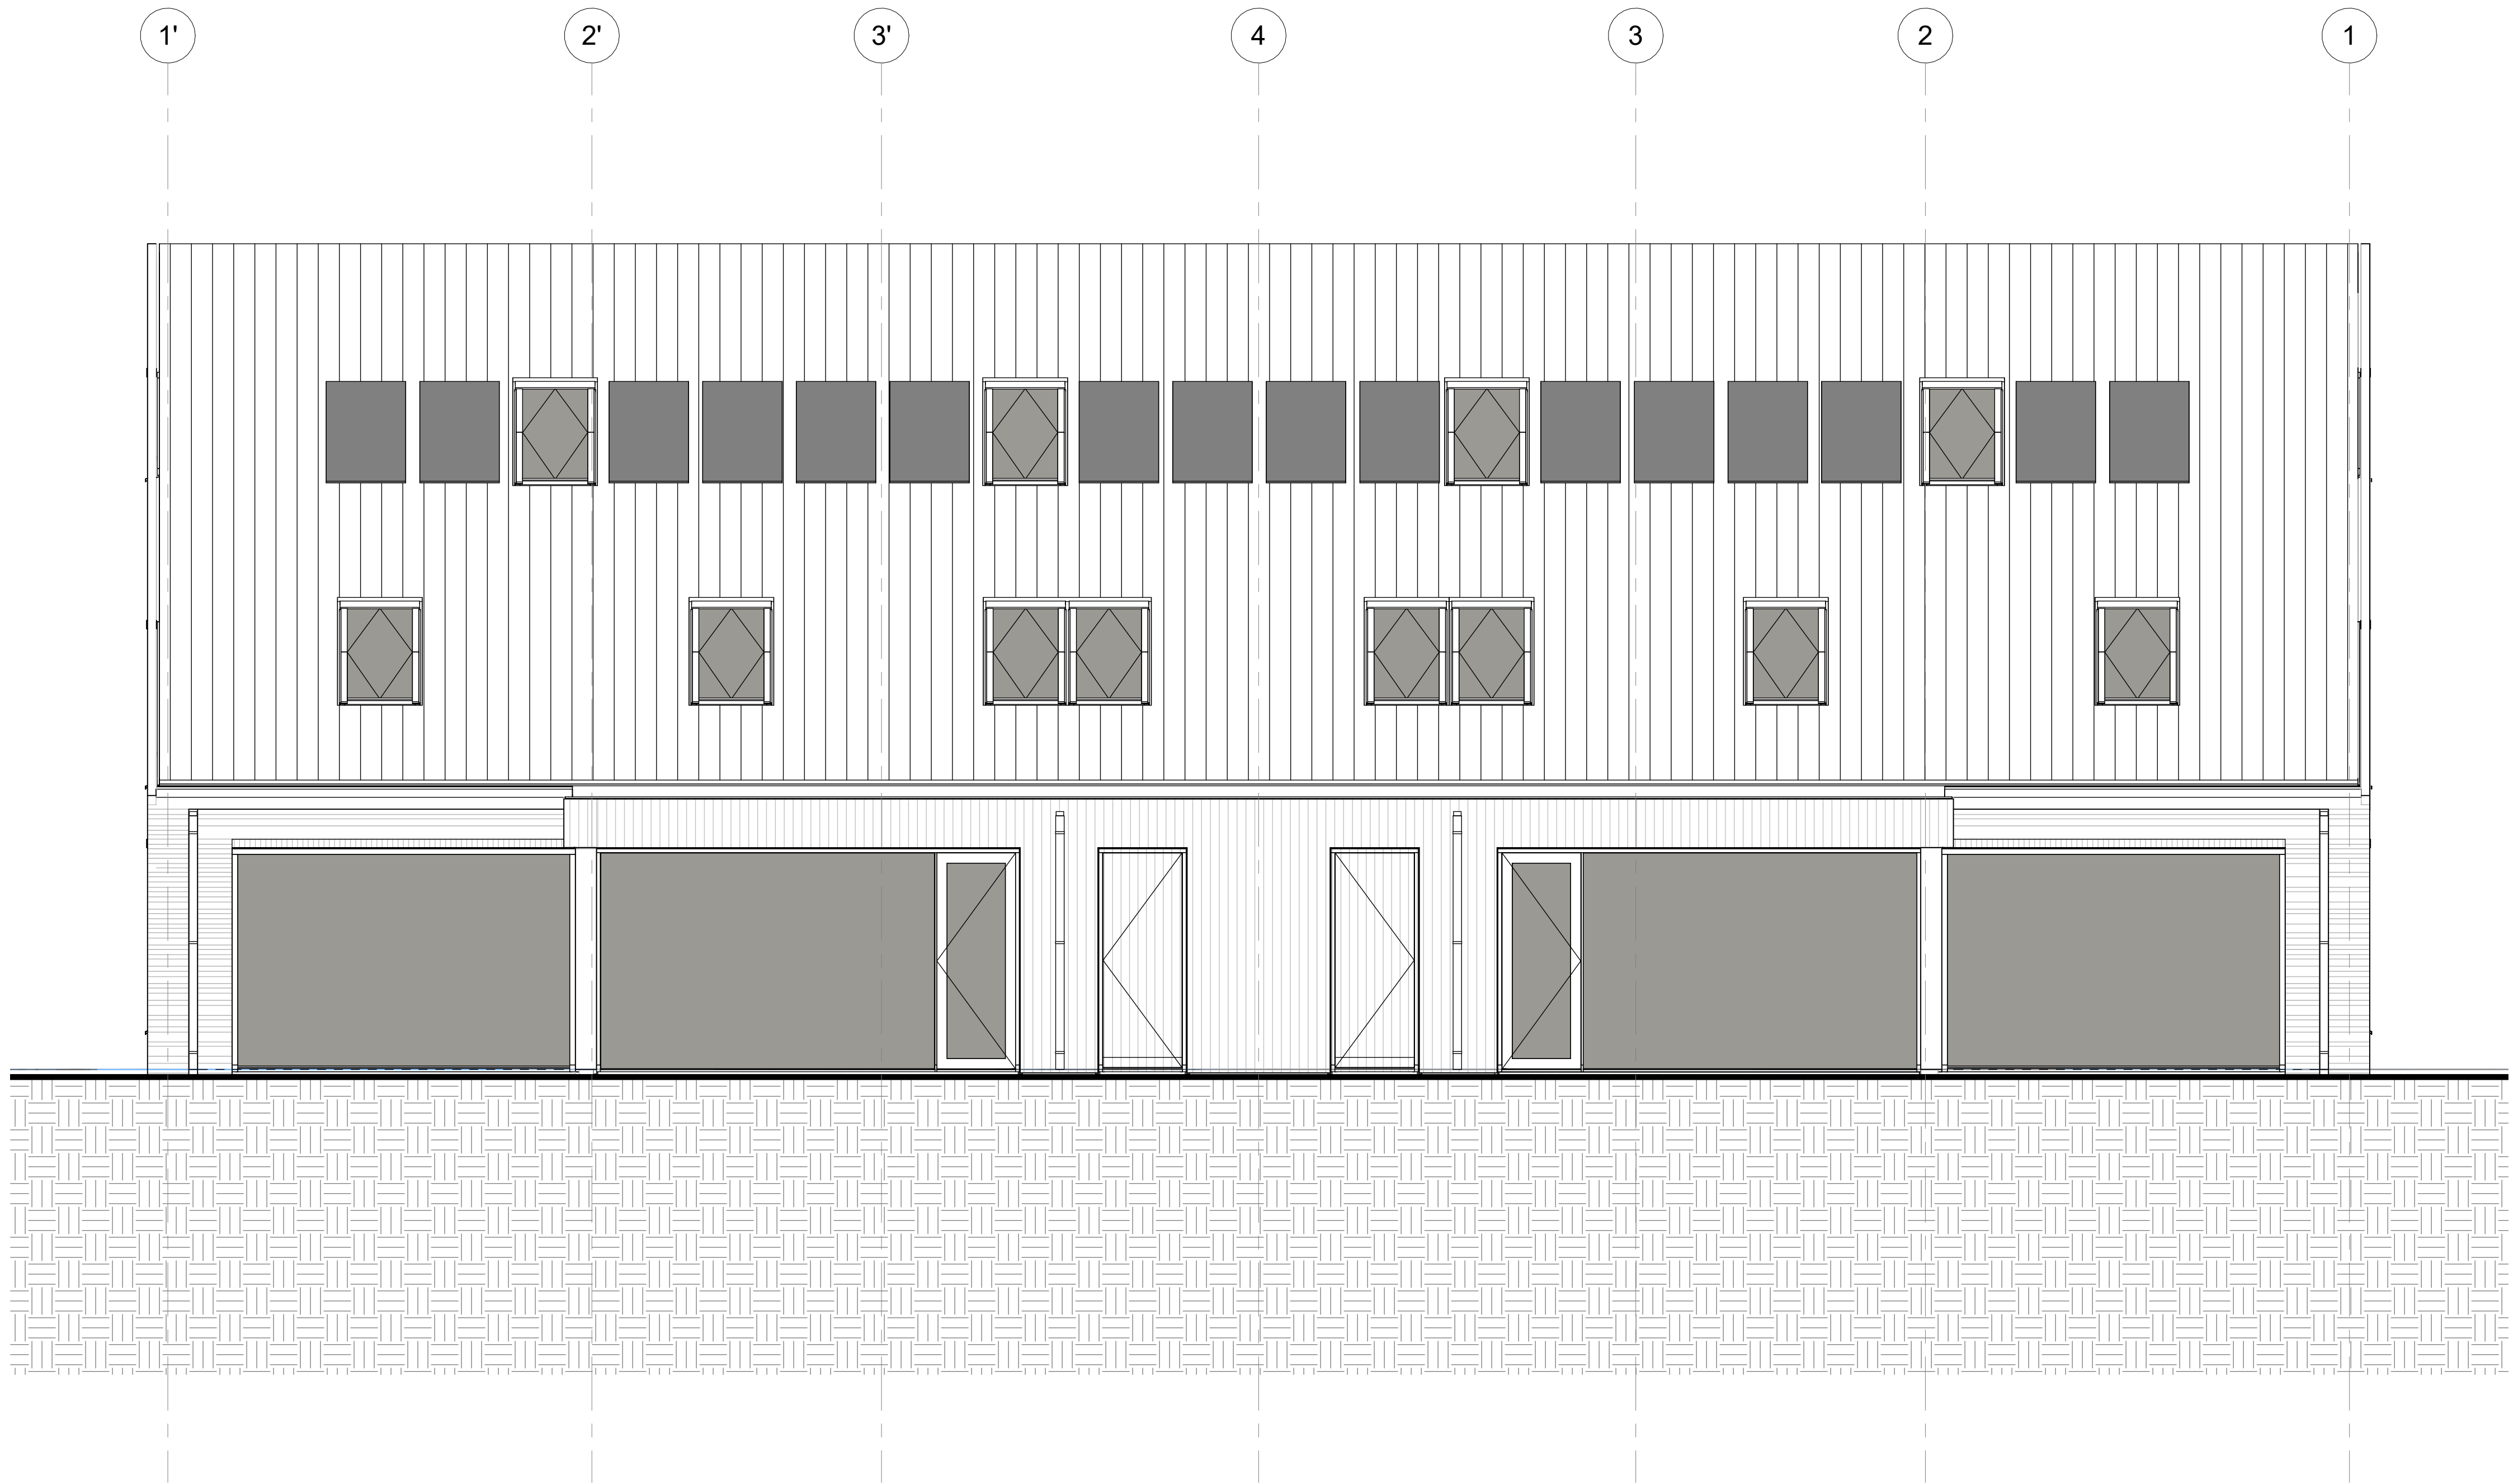


2.2.08 - Achtergevel
1 : 50

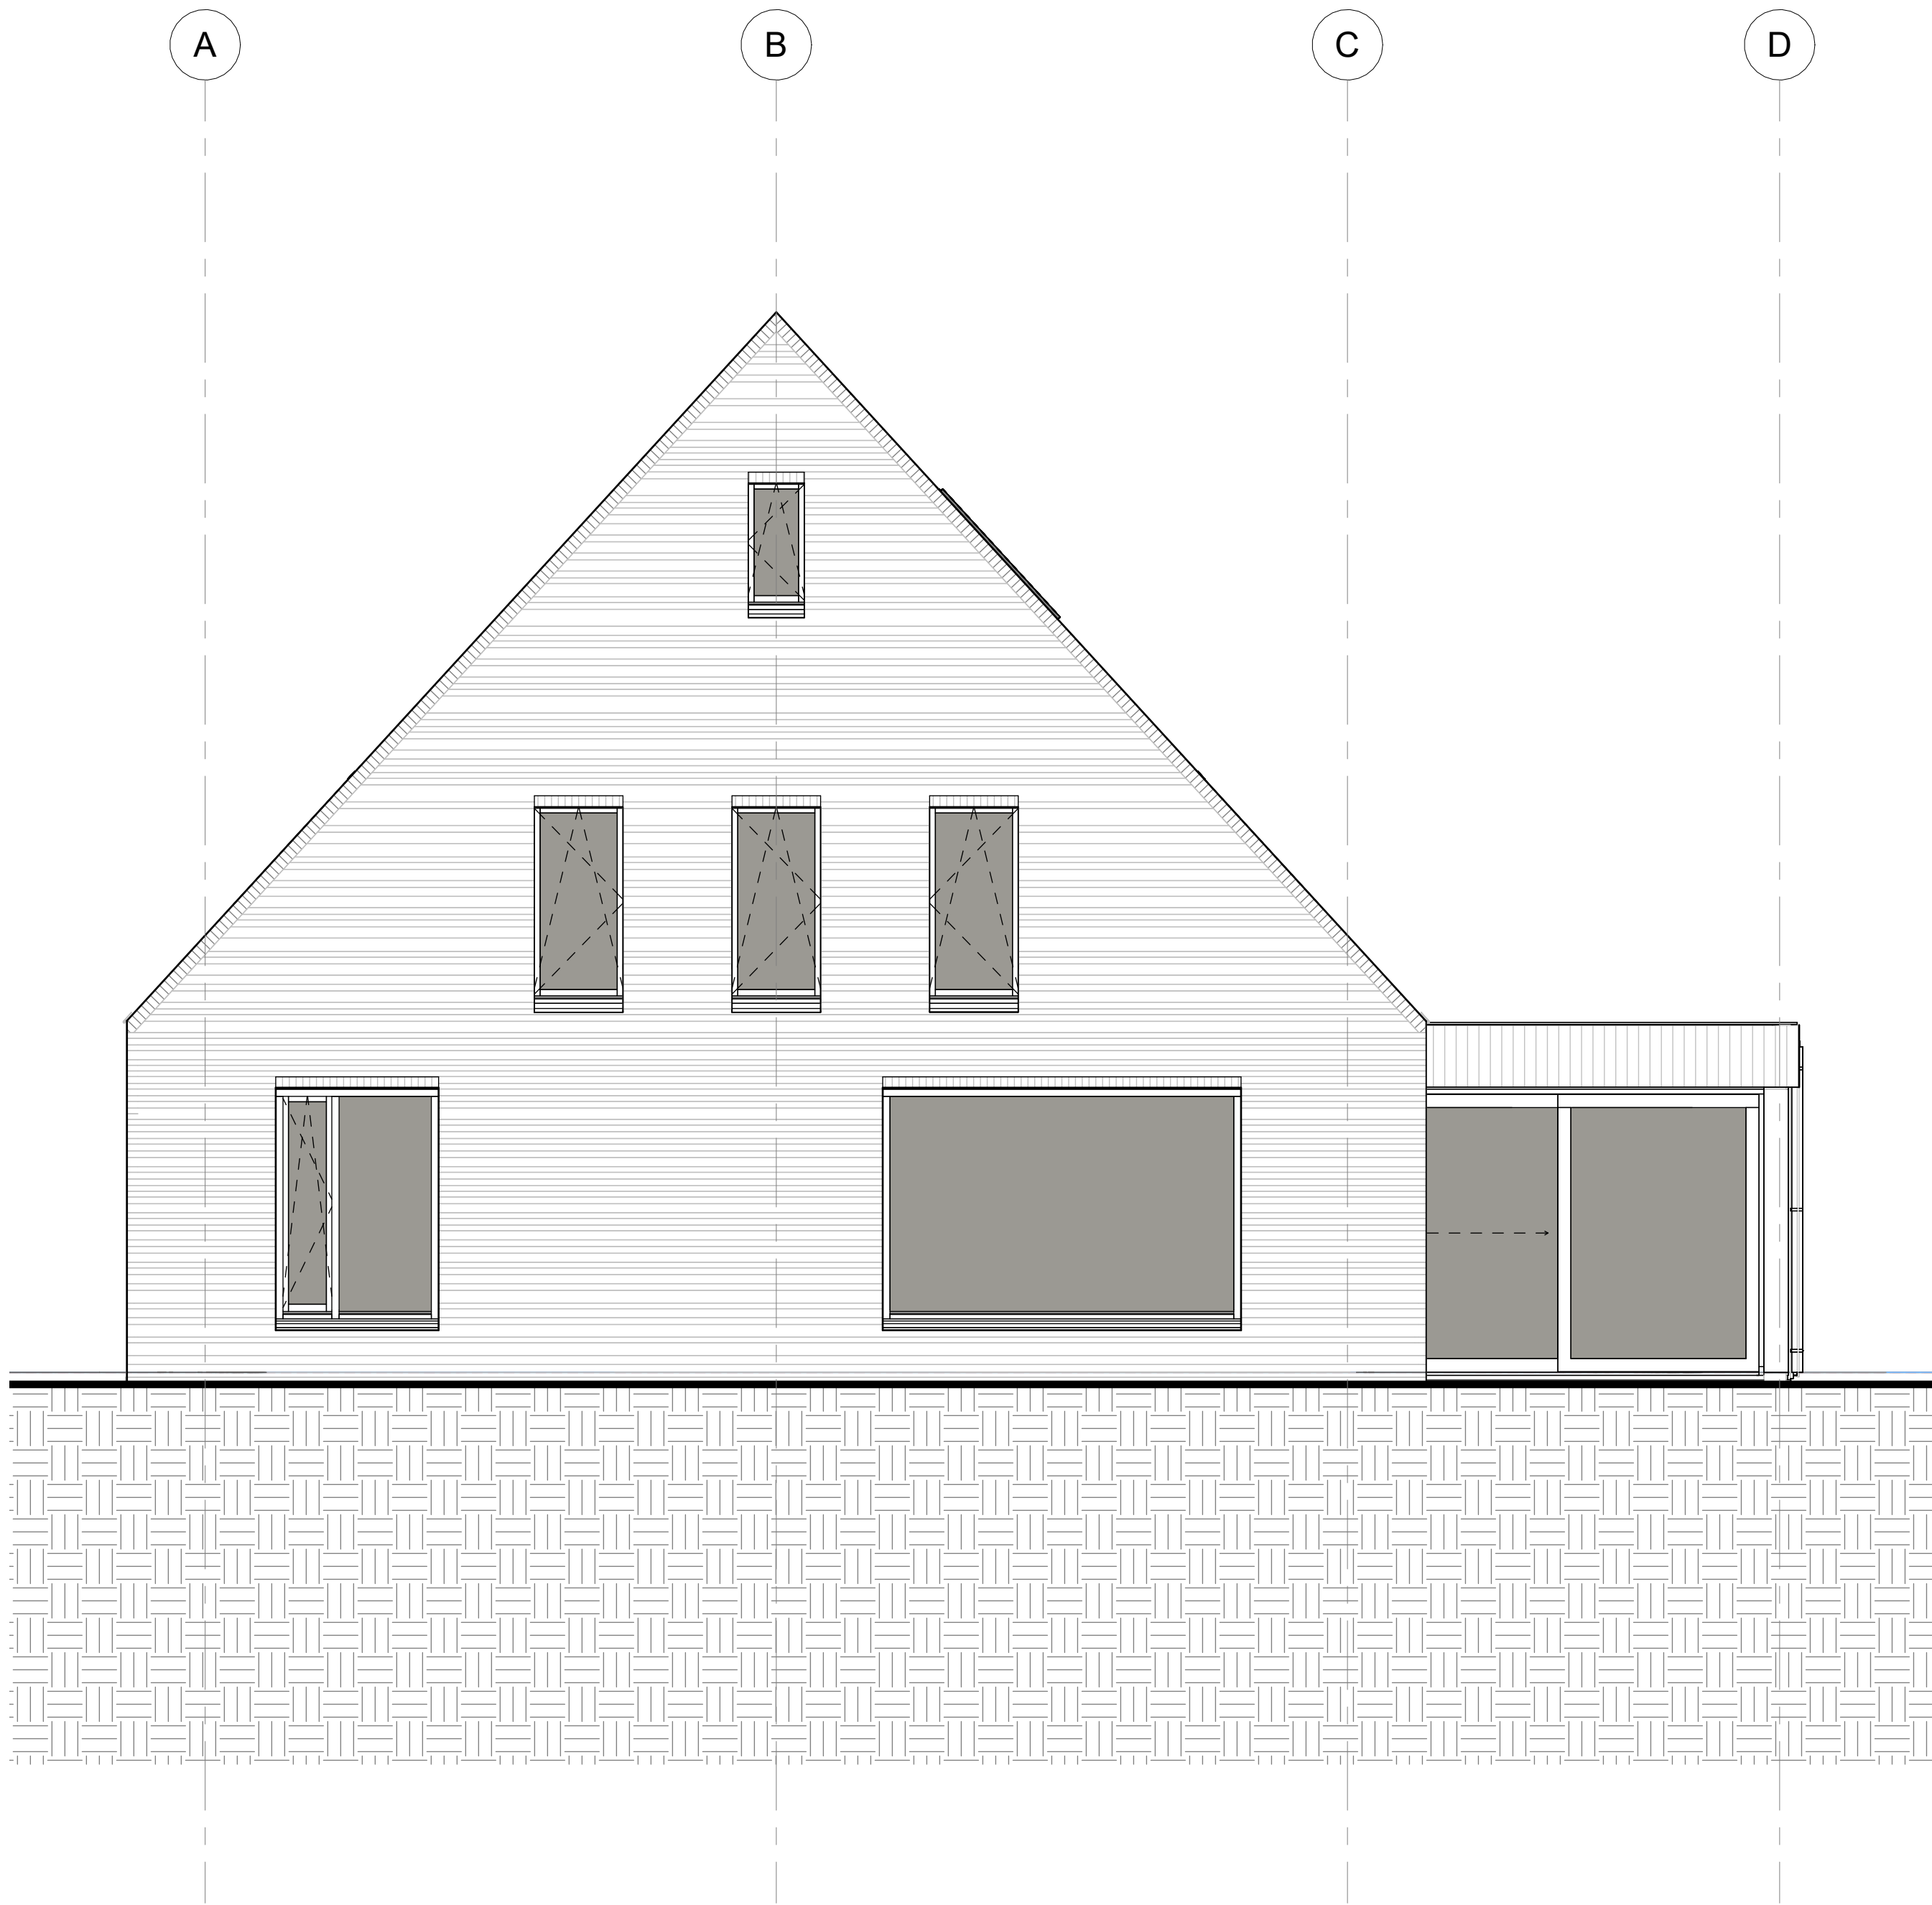


2.2.07 - Rechter zijgevel
1 : 50

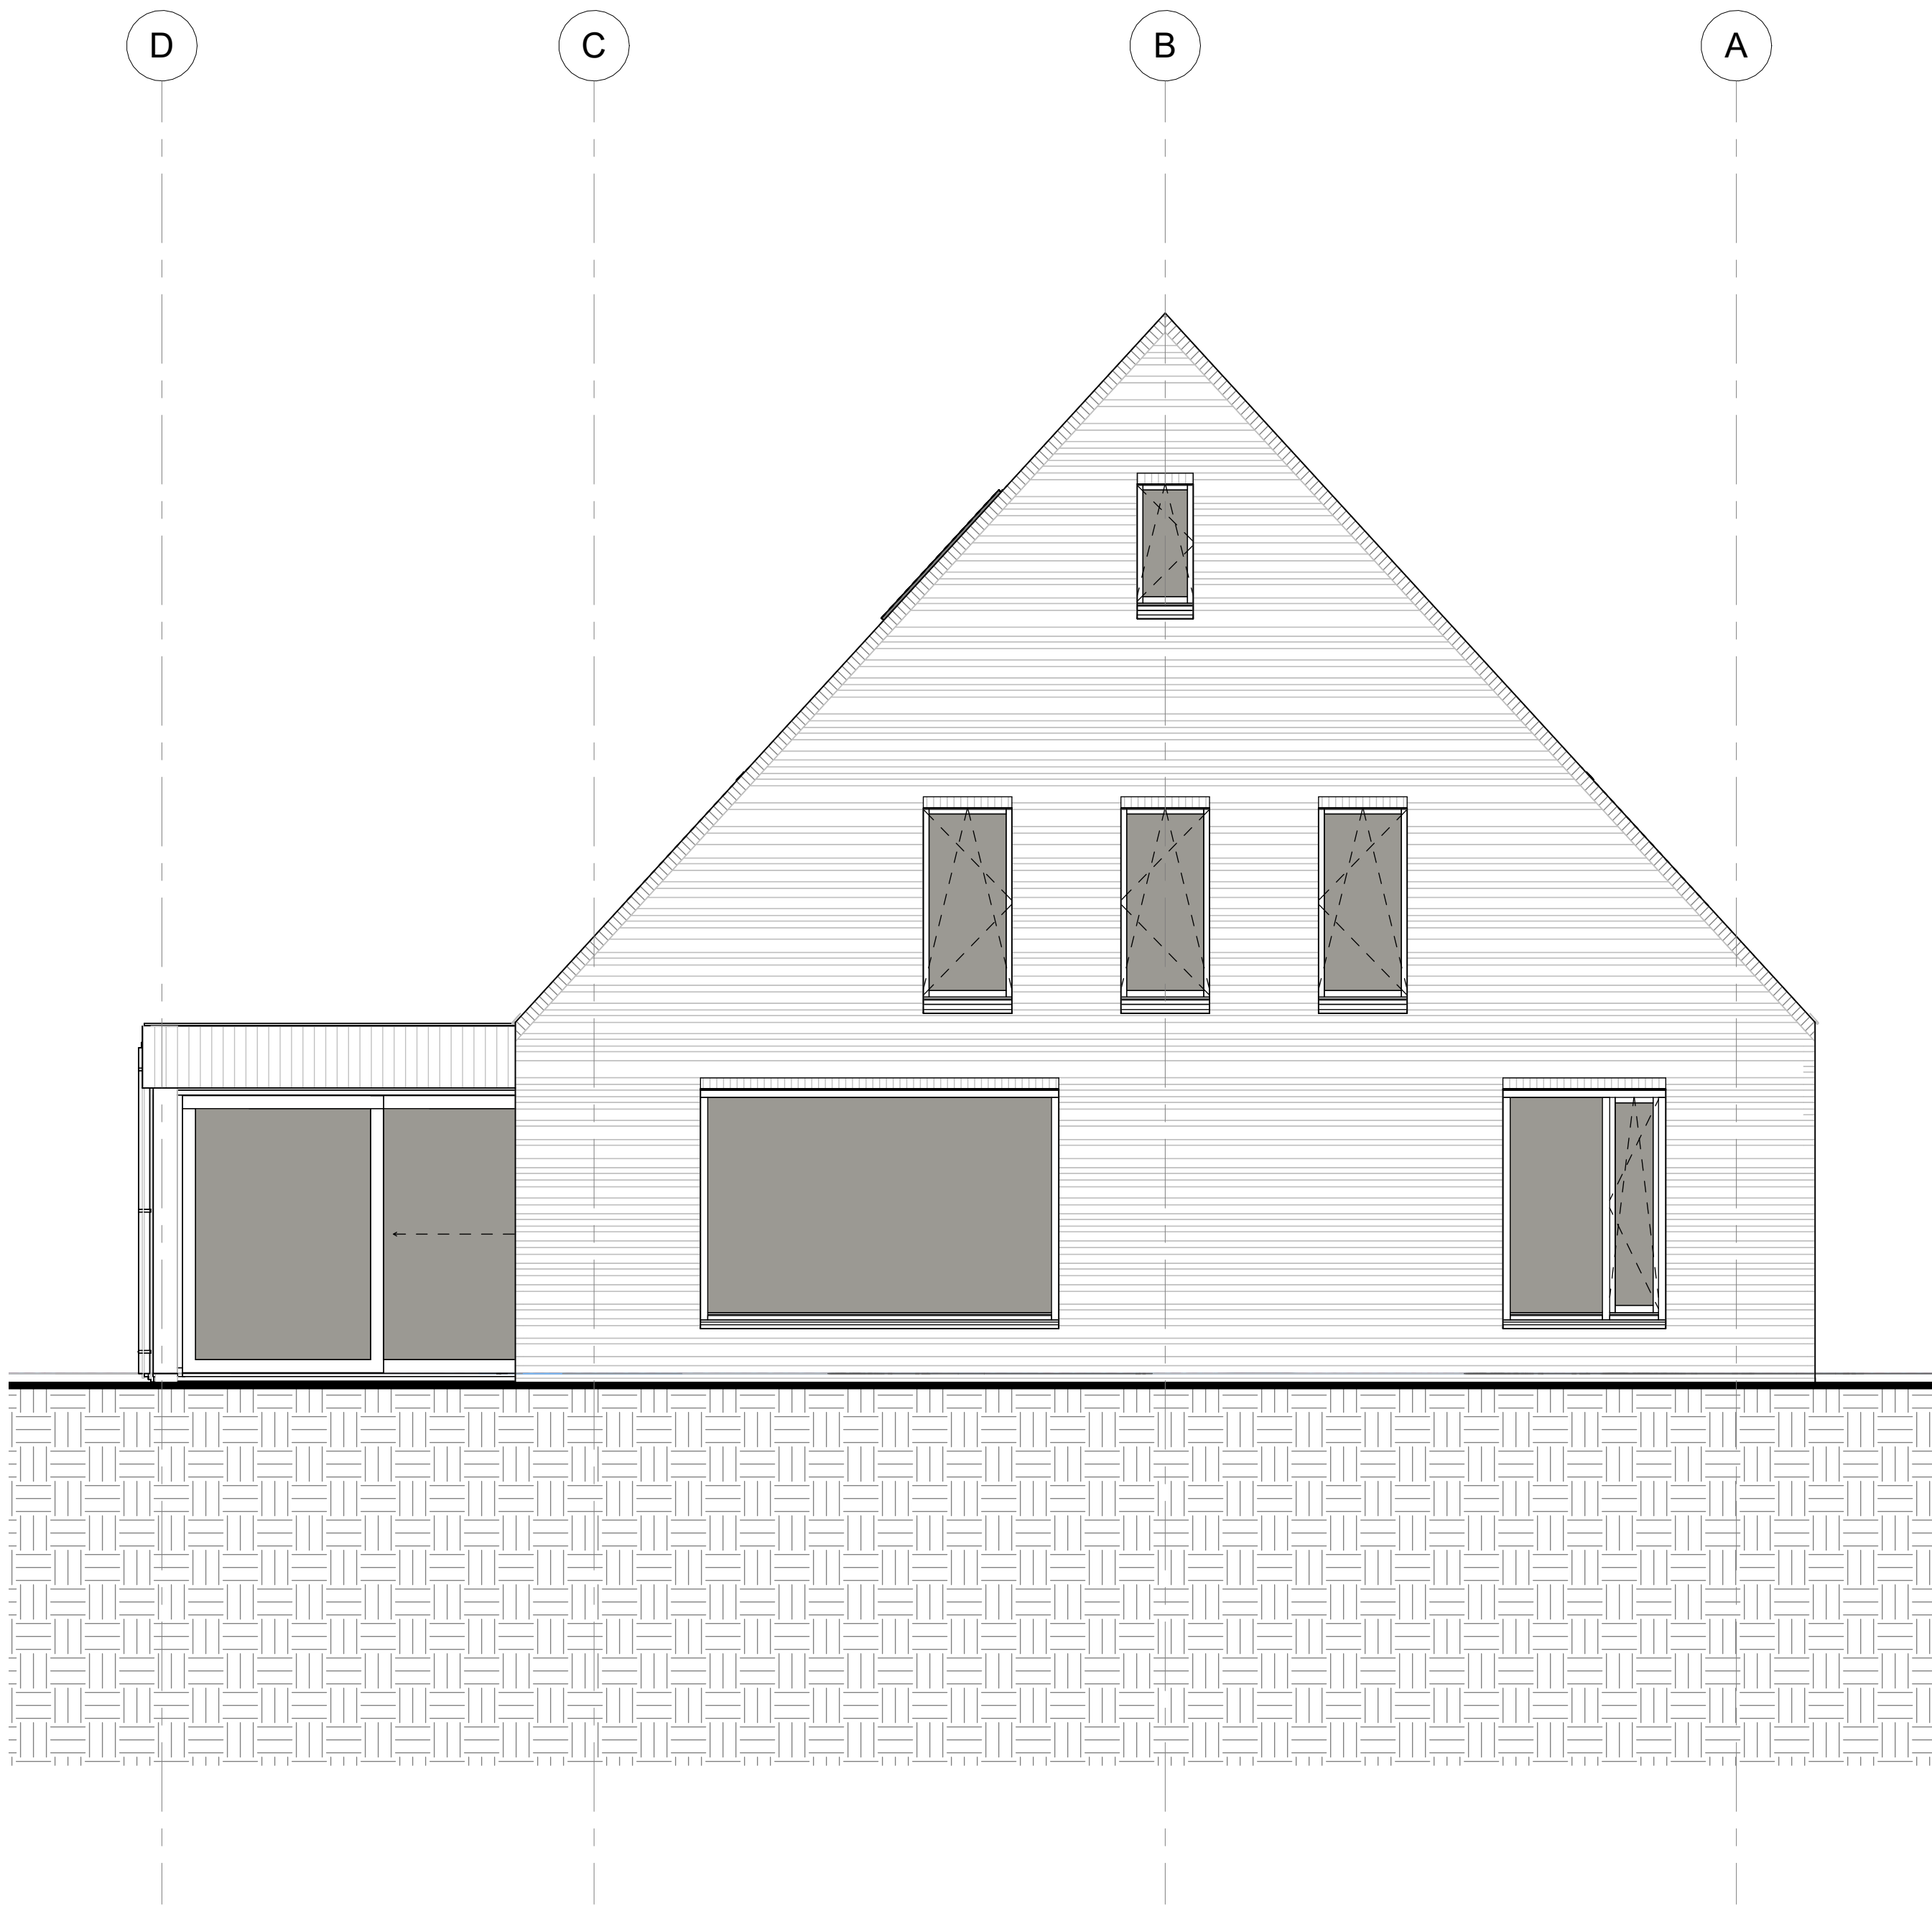


2.2.06 - Linker zijgevel
1 : 50

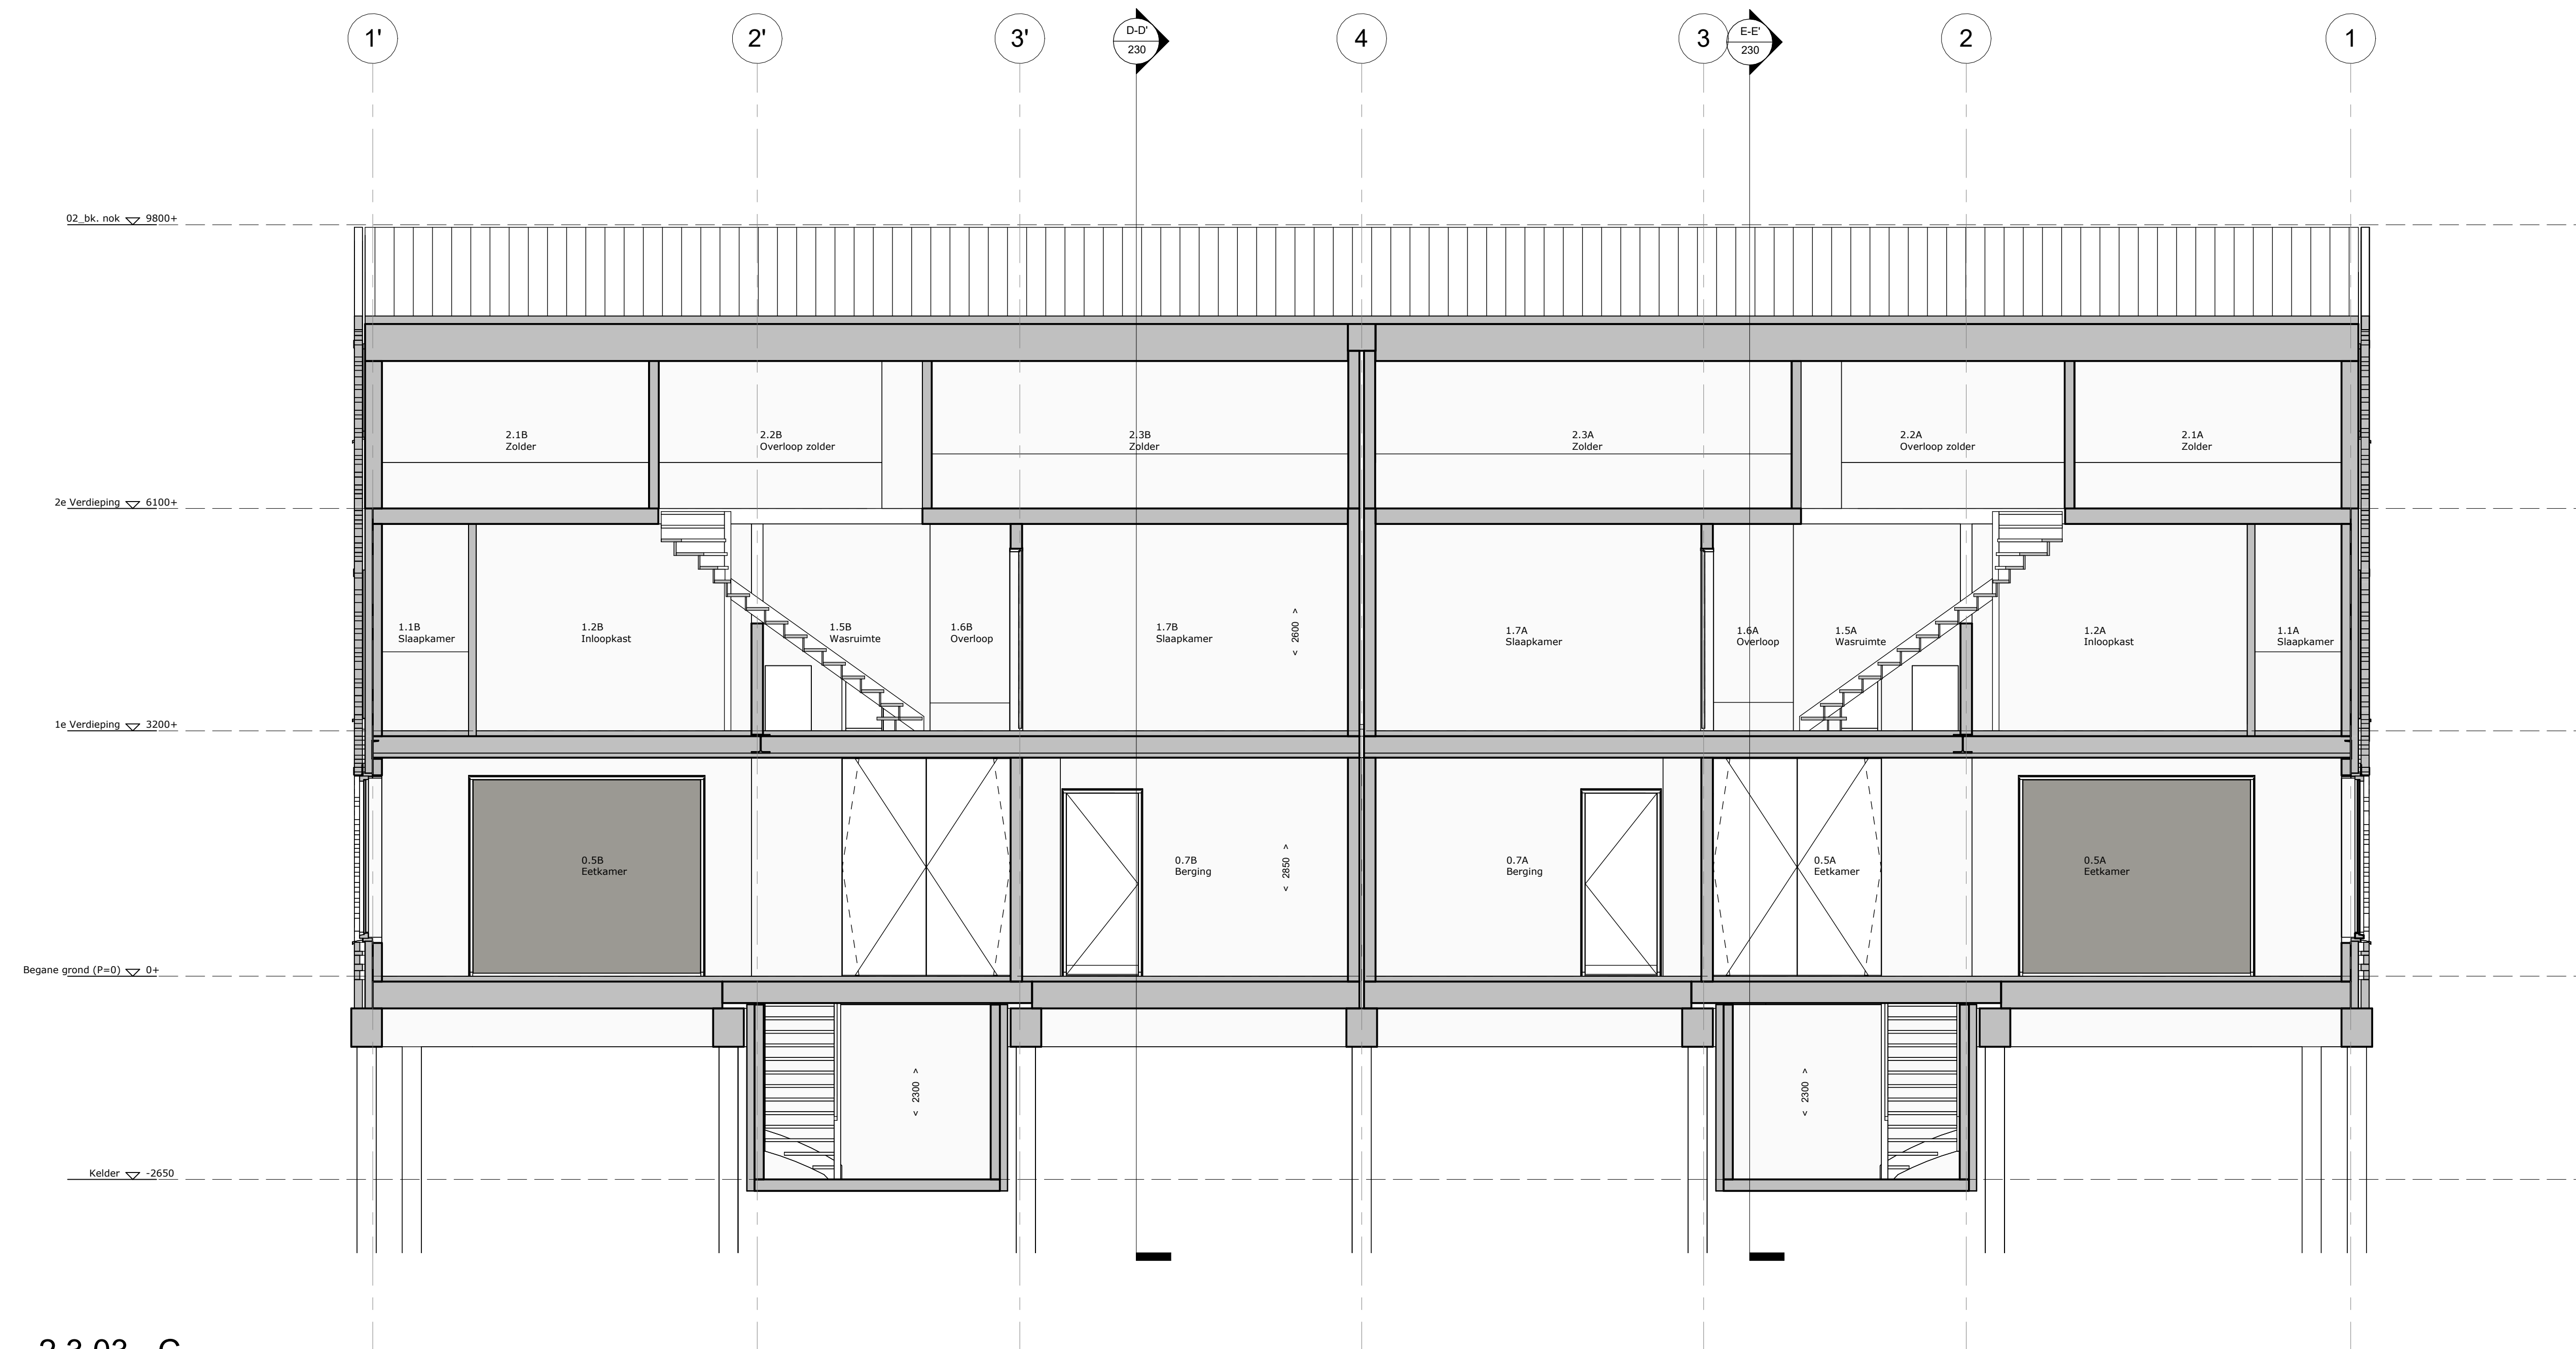

2.3.03 - C
1 : 50

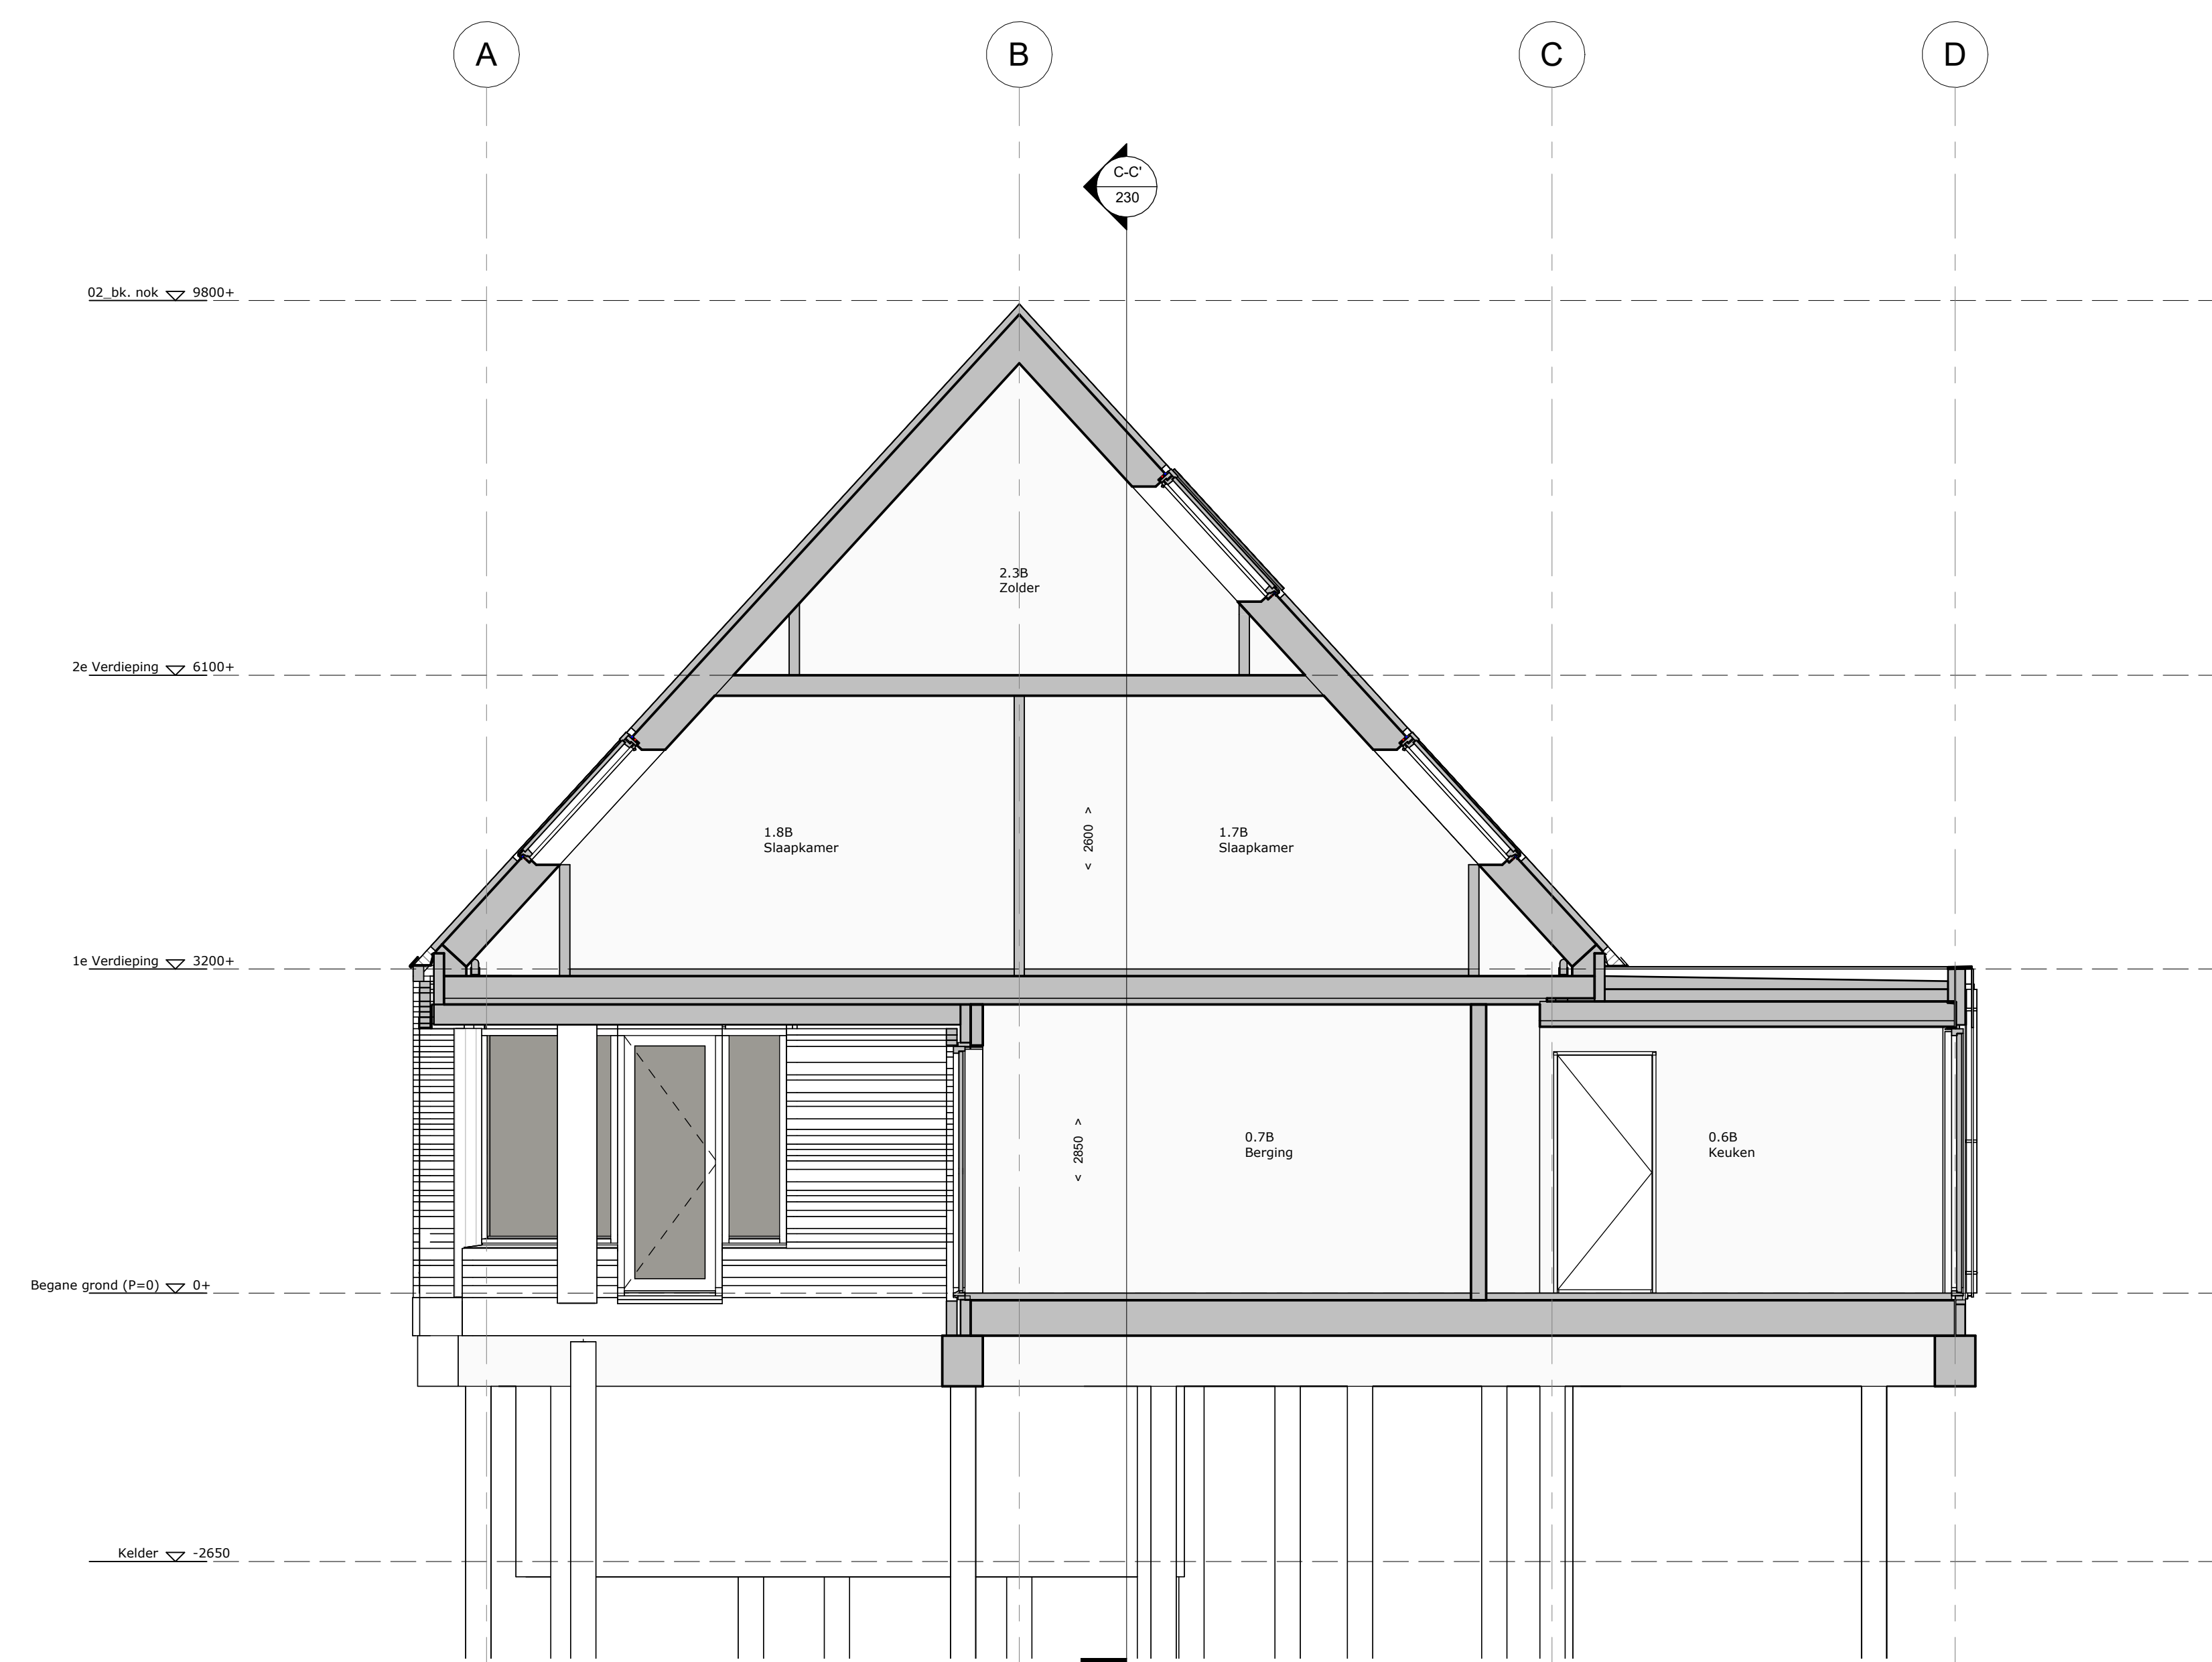

2.3.04 - D
1 : 50

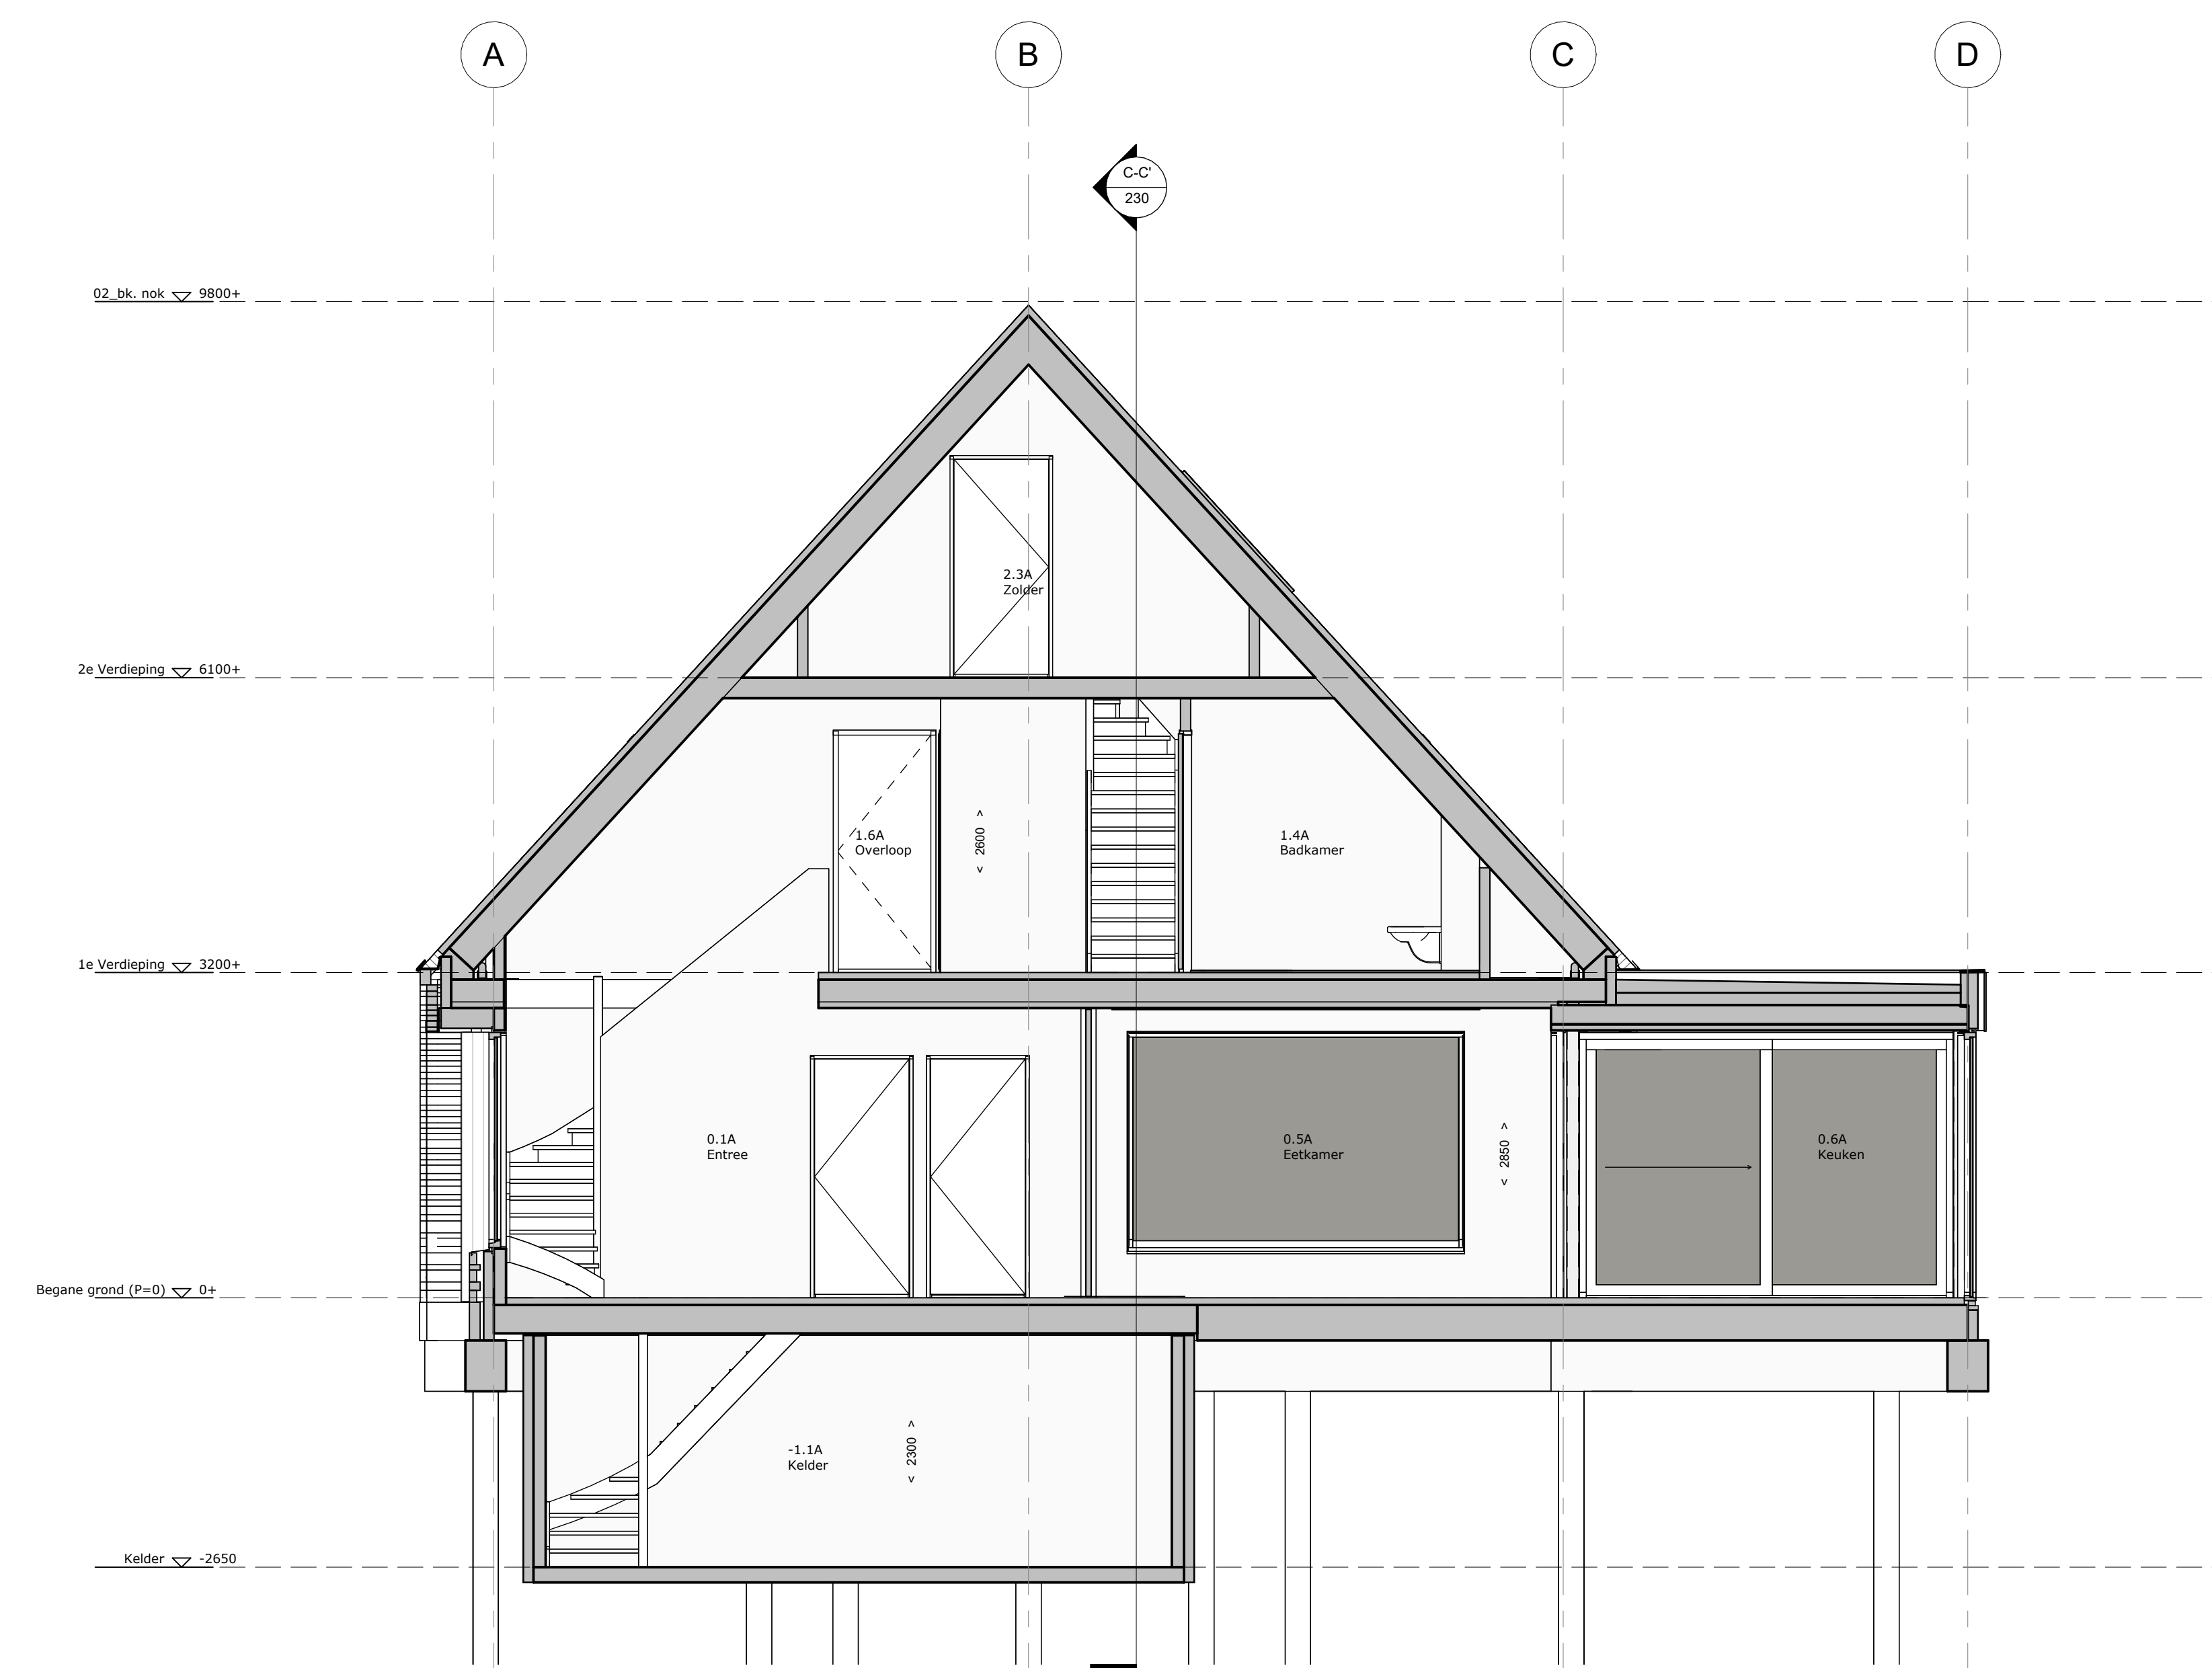

2.3.05 - E
1 : 50