





Voorgevel
1 : 50

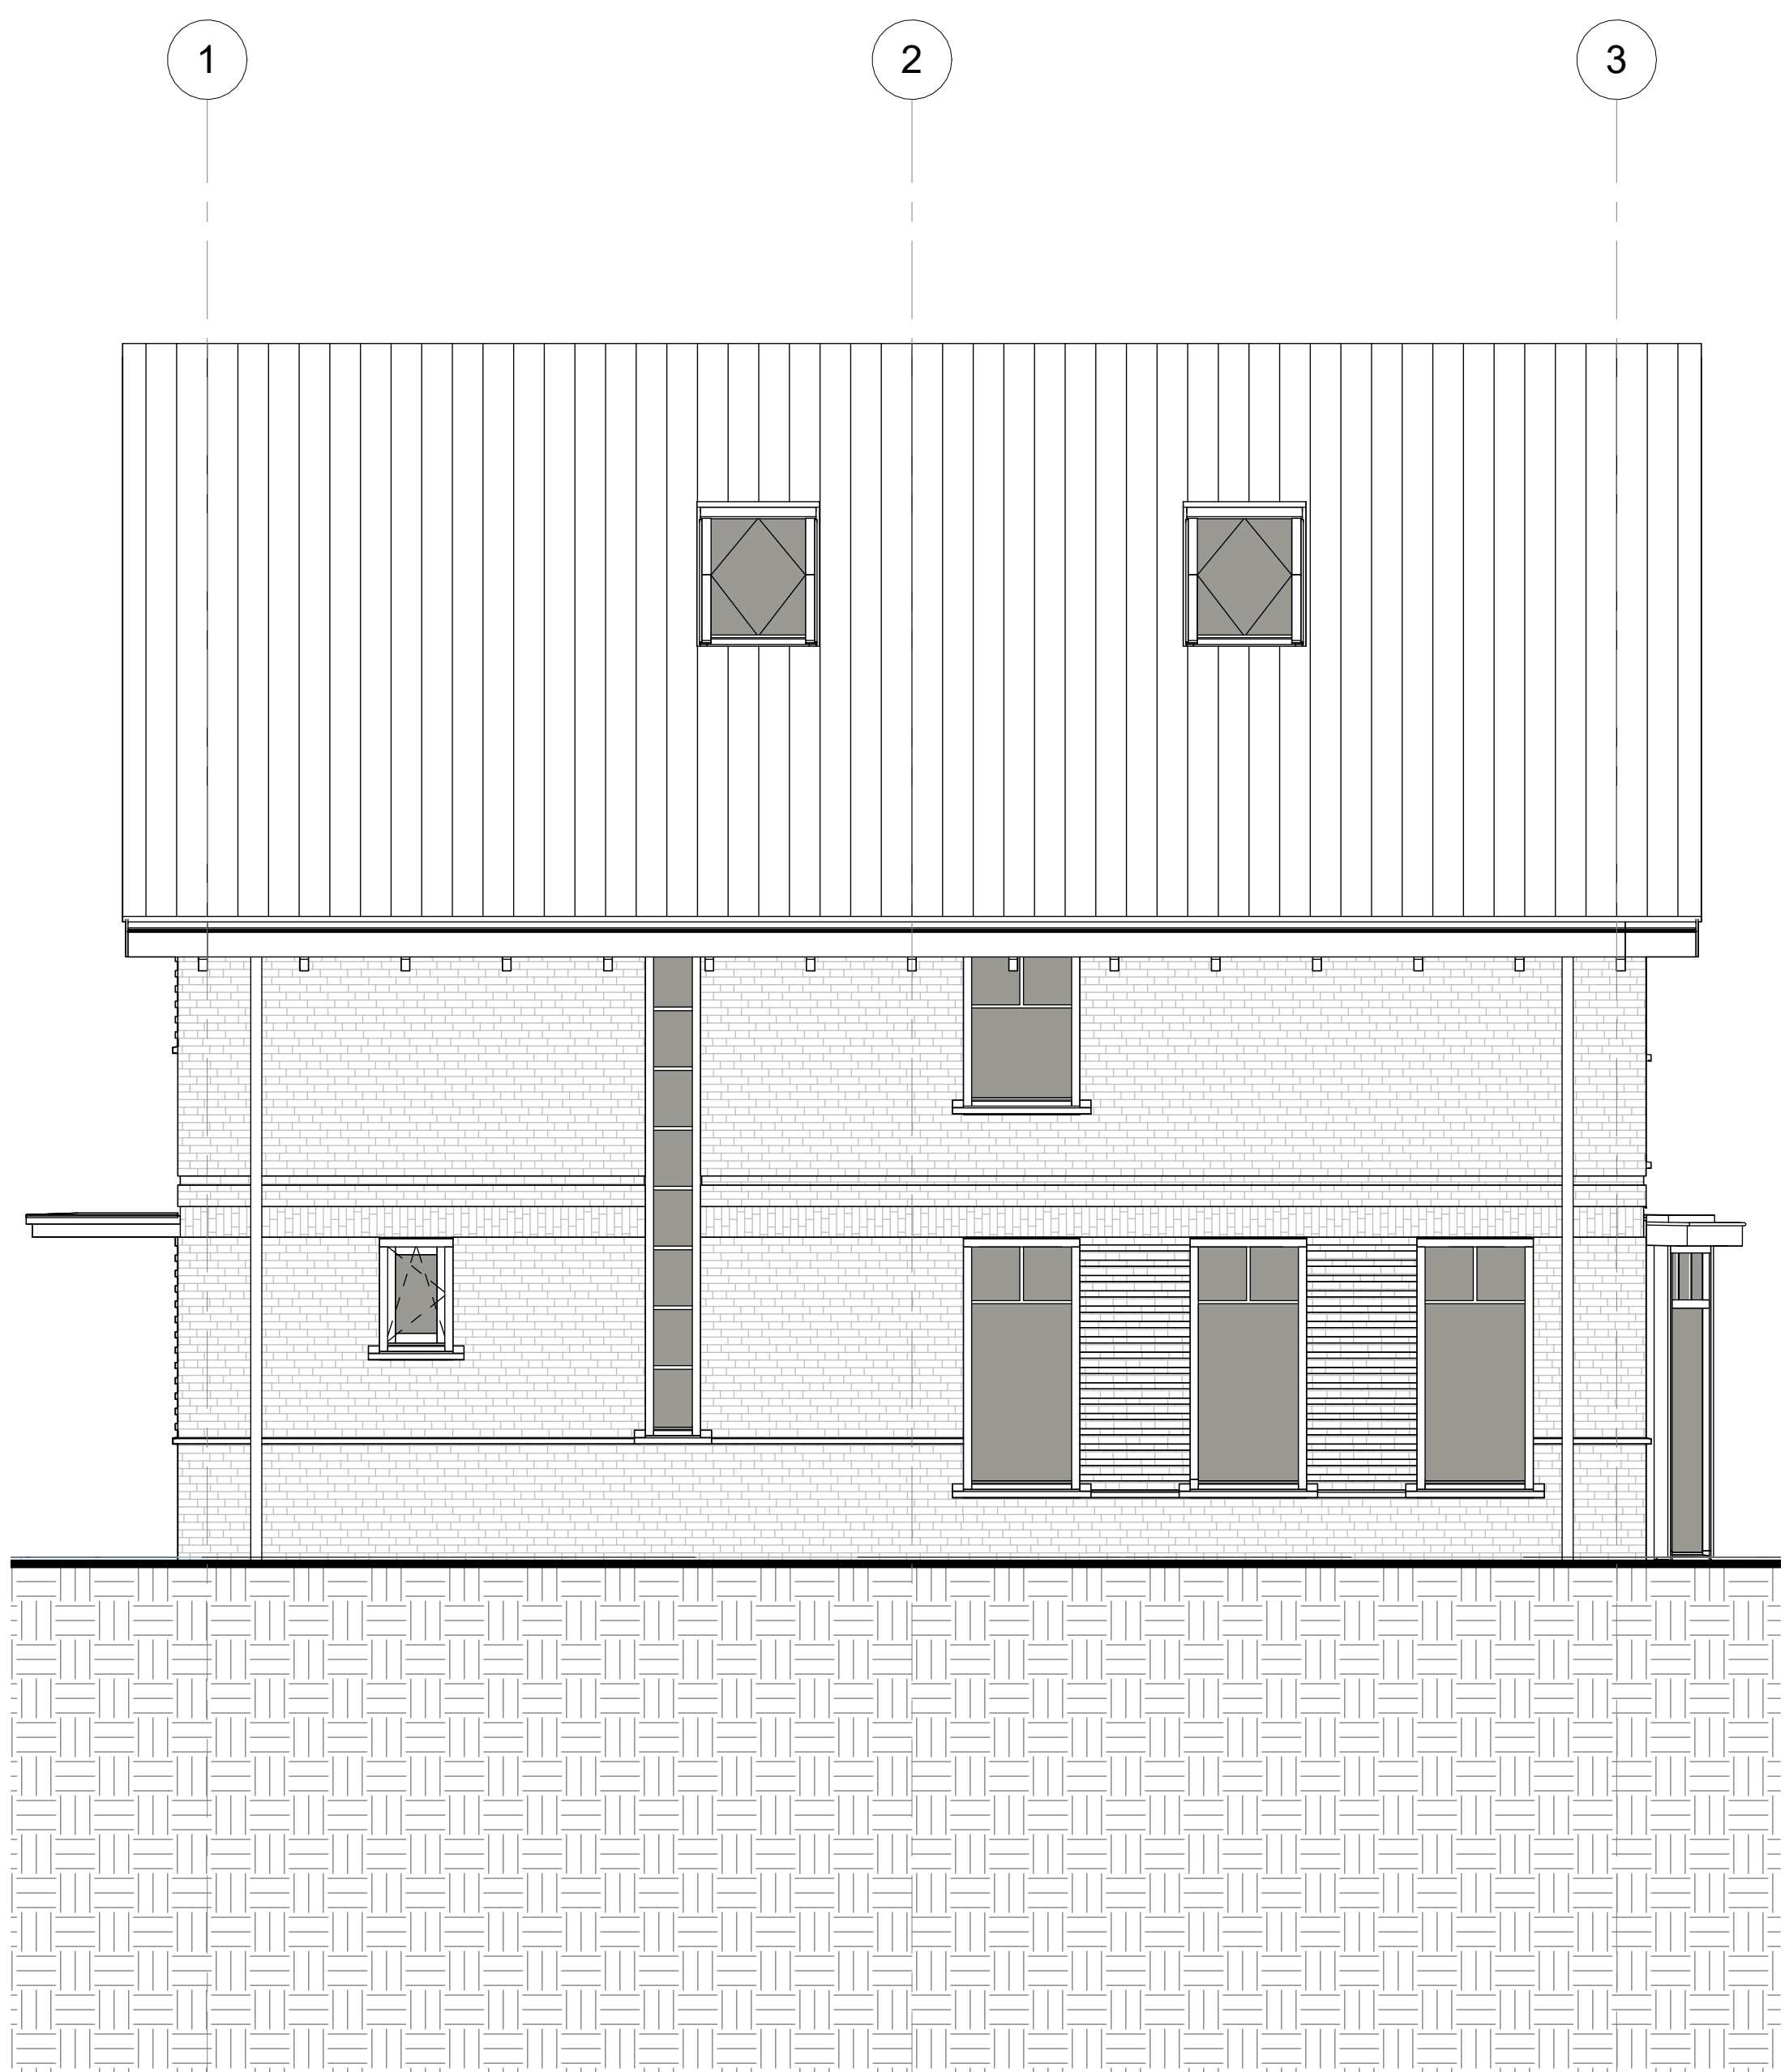


Rechter zijgevel
1 : 50

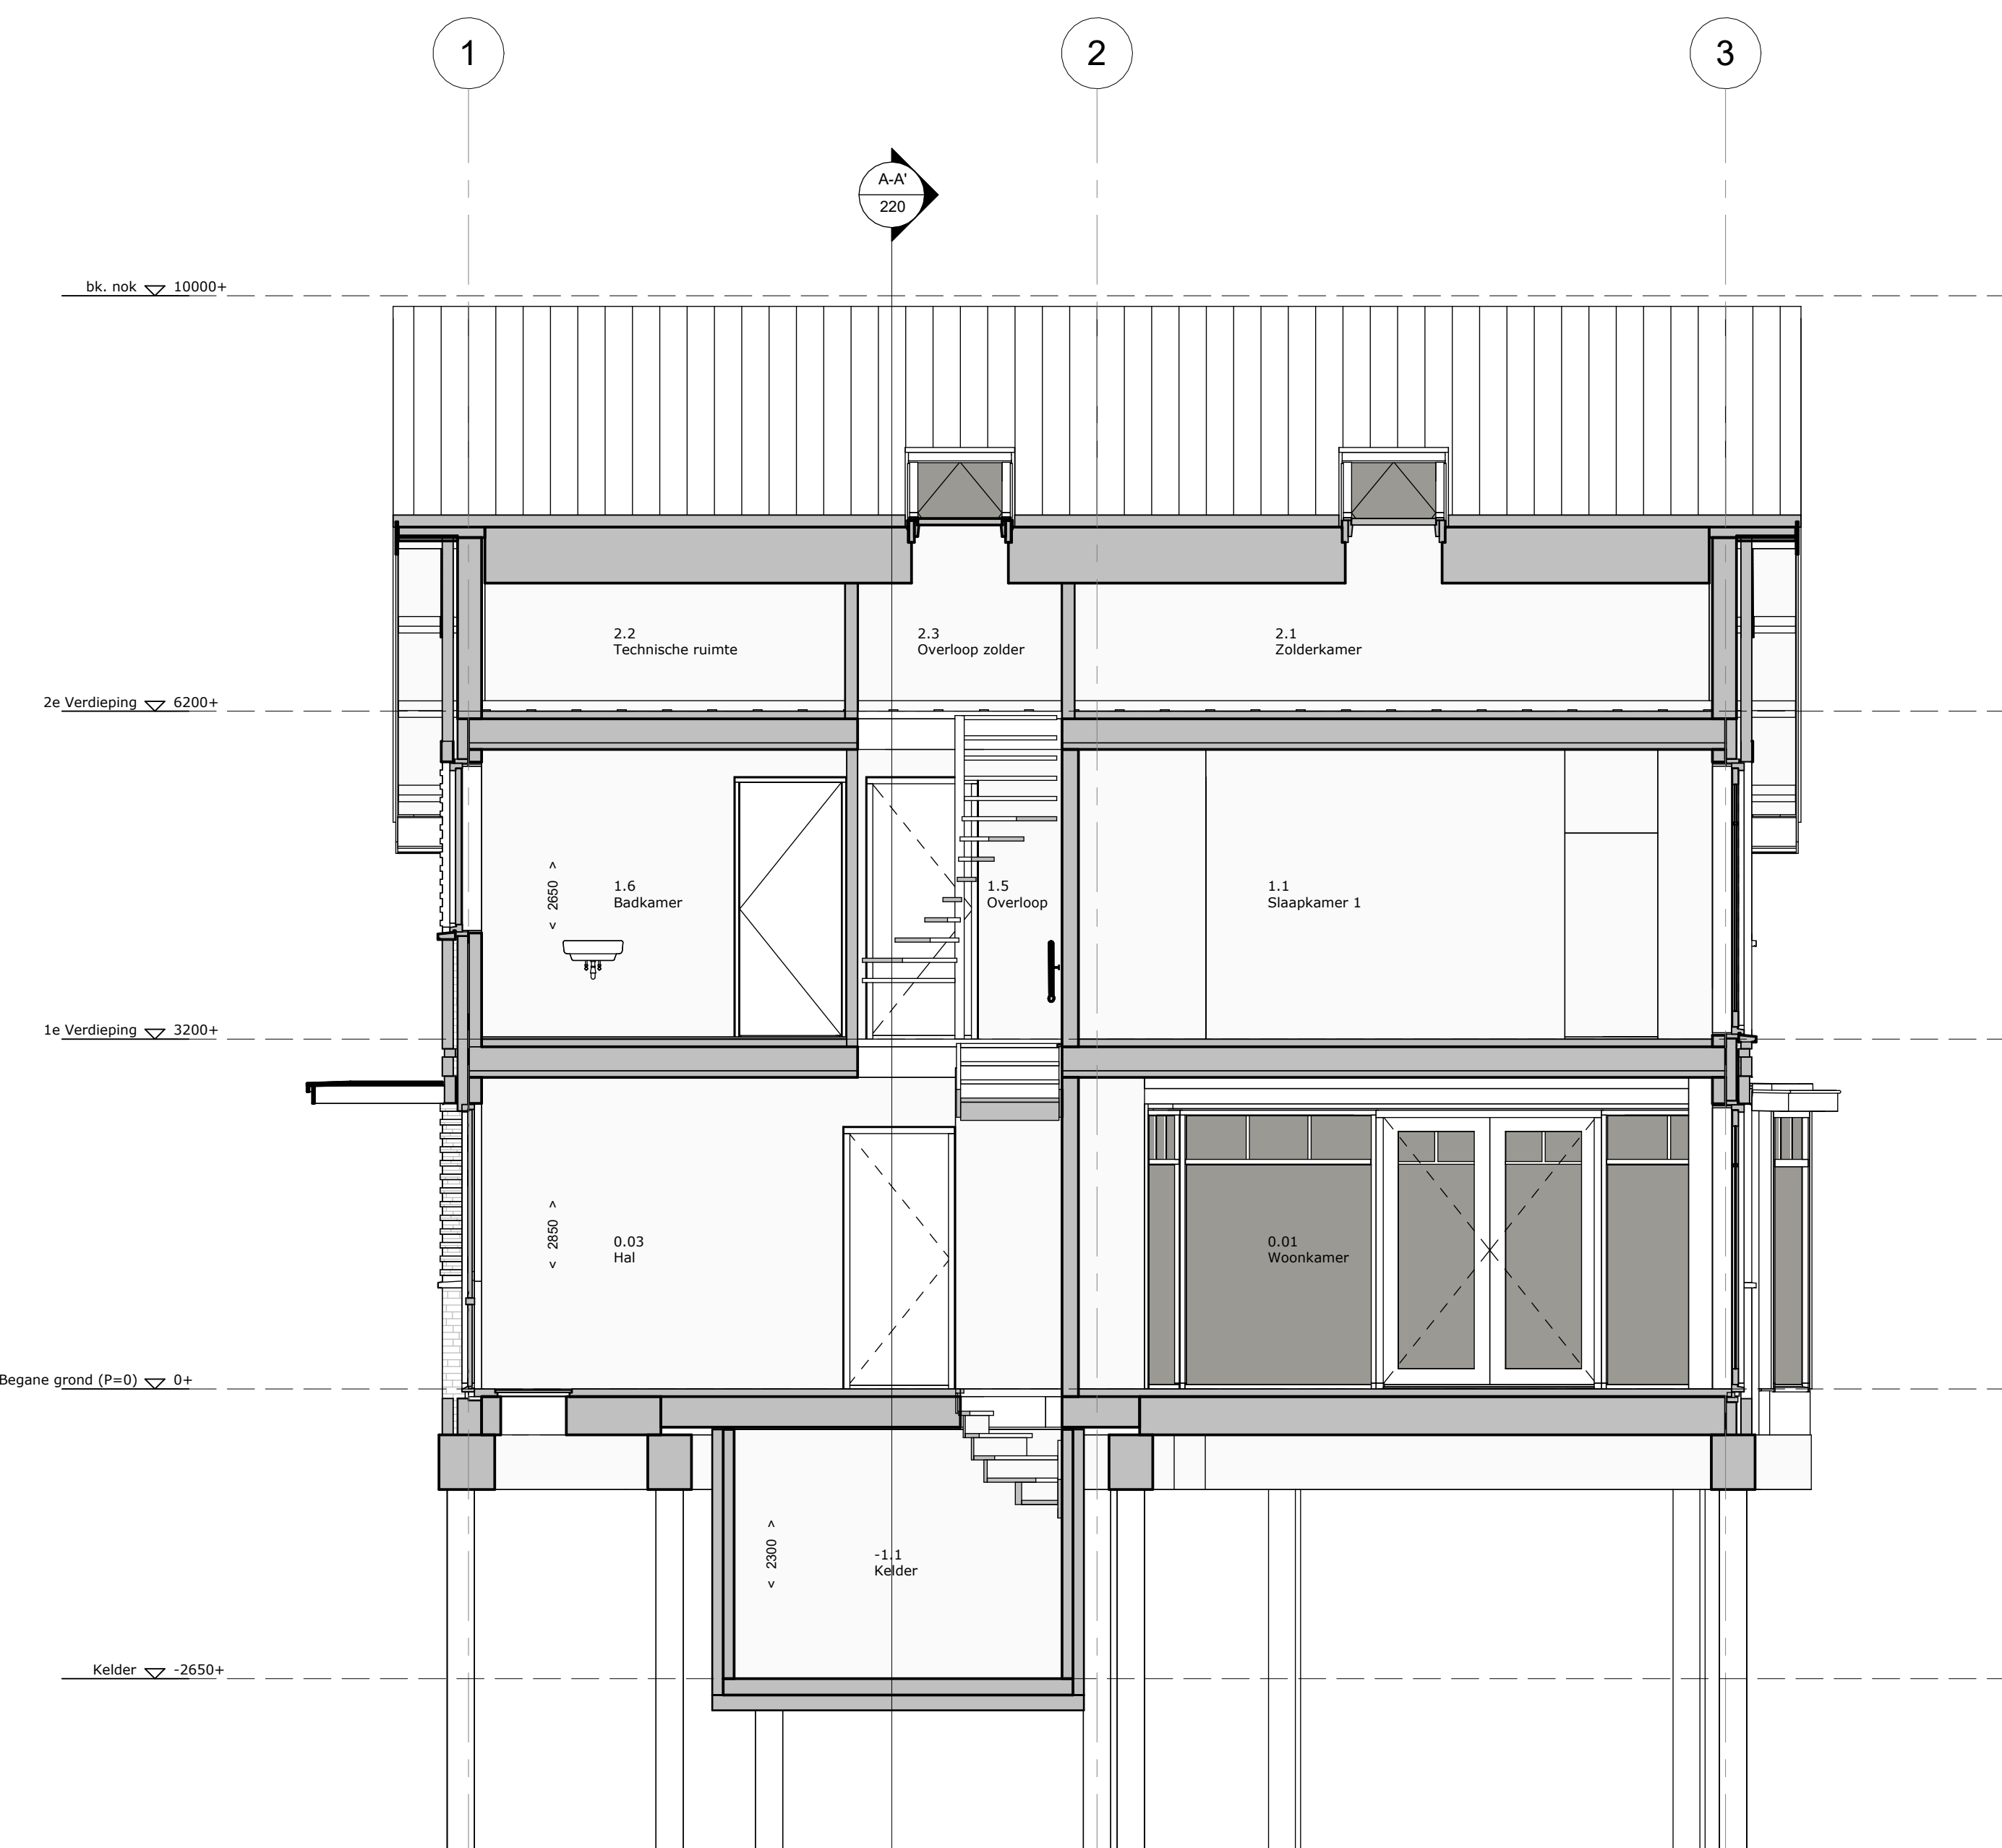


Doorsnede B
1 : 50



Achtergevel
1 : 50

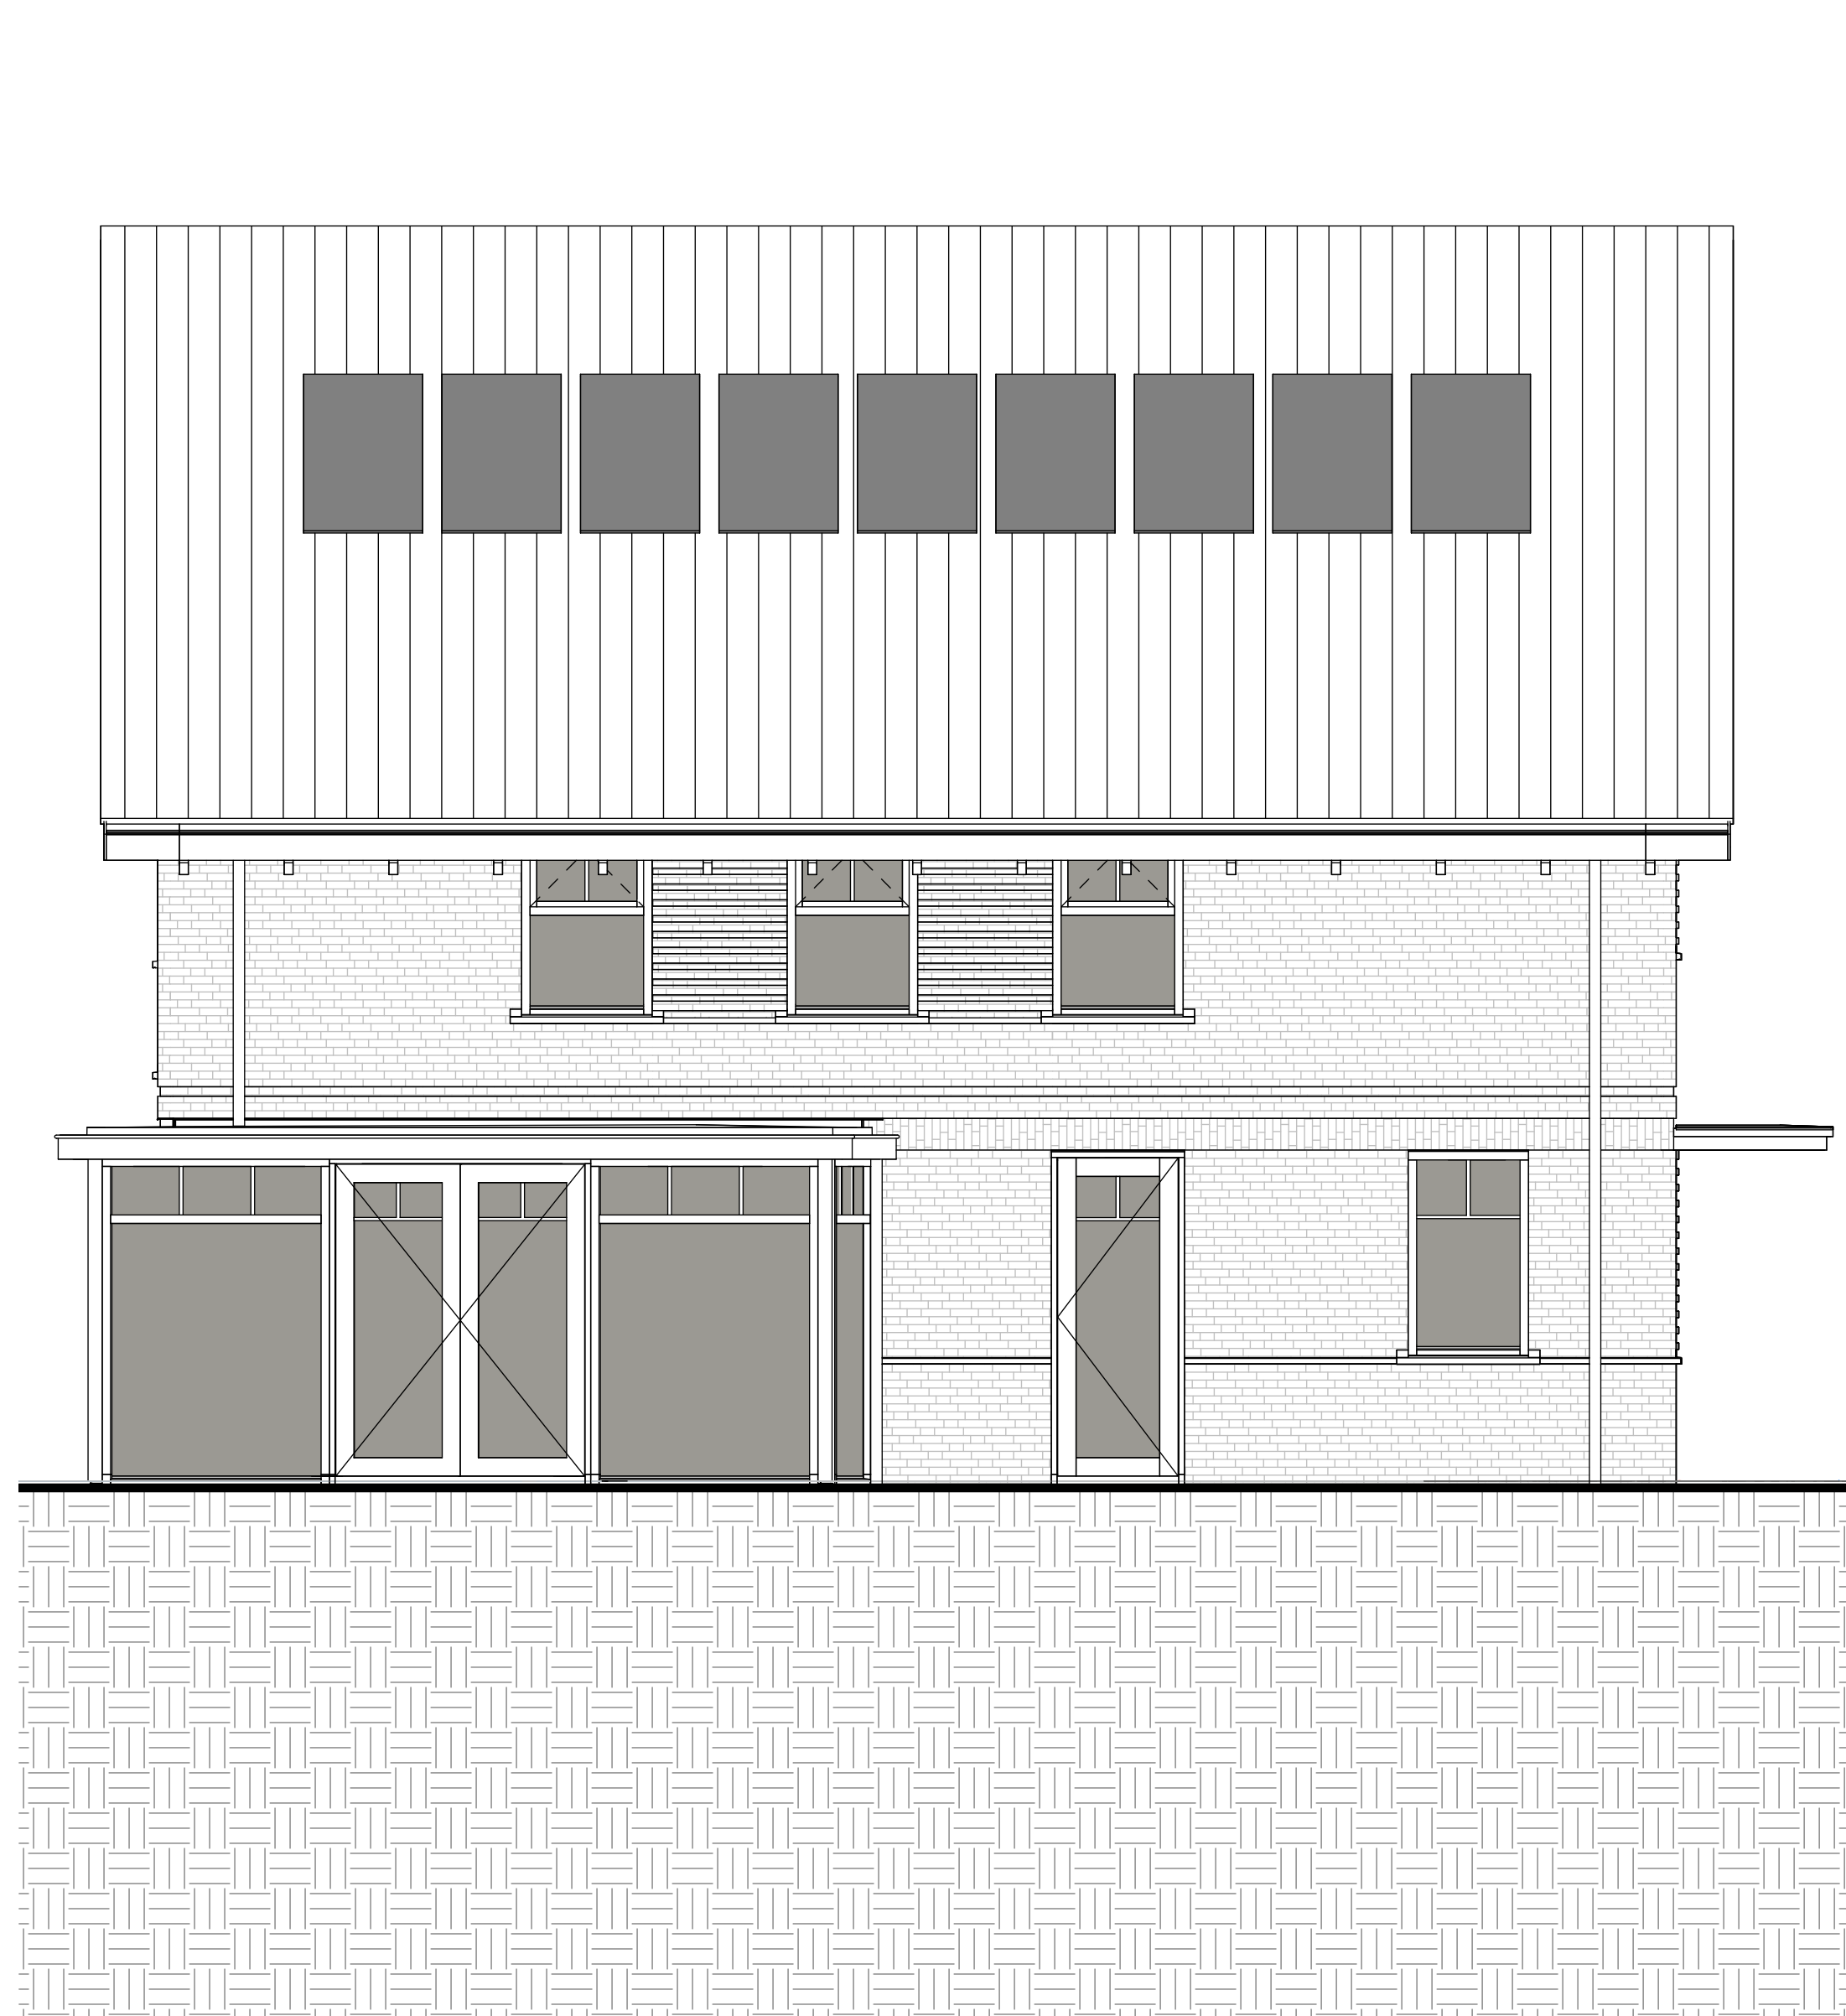

Linker zijgevel
1 : 50

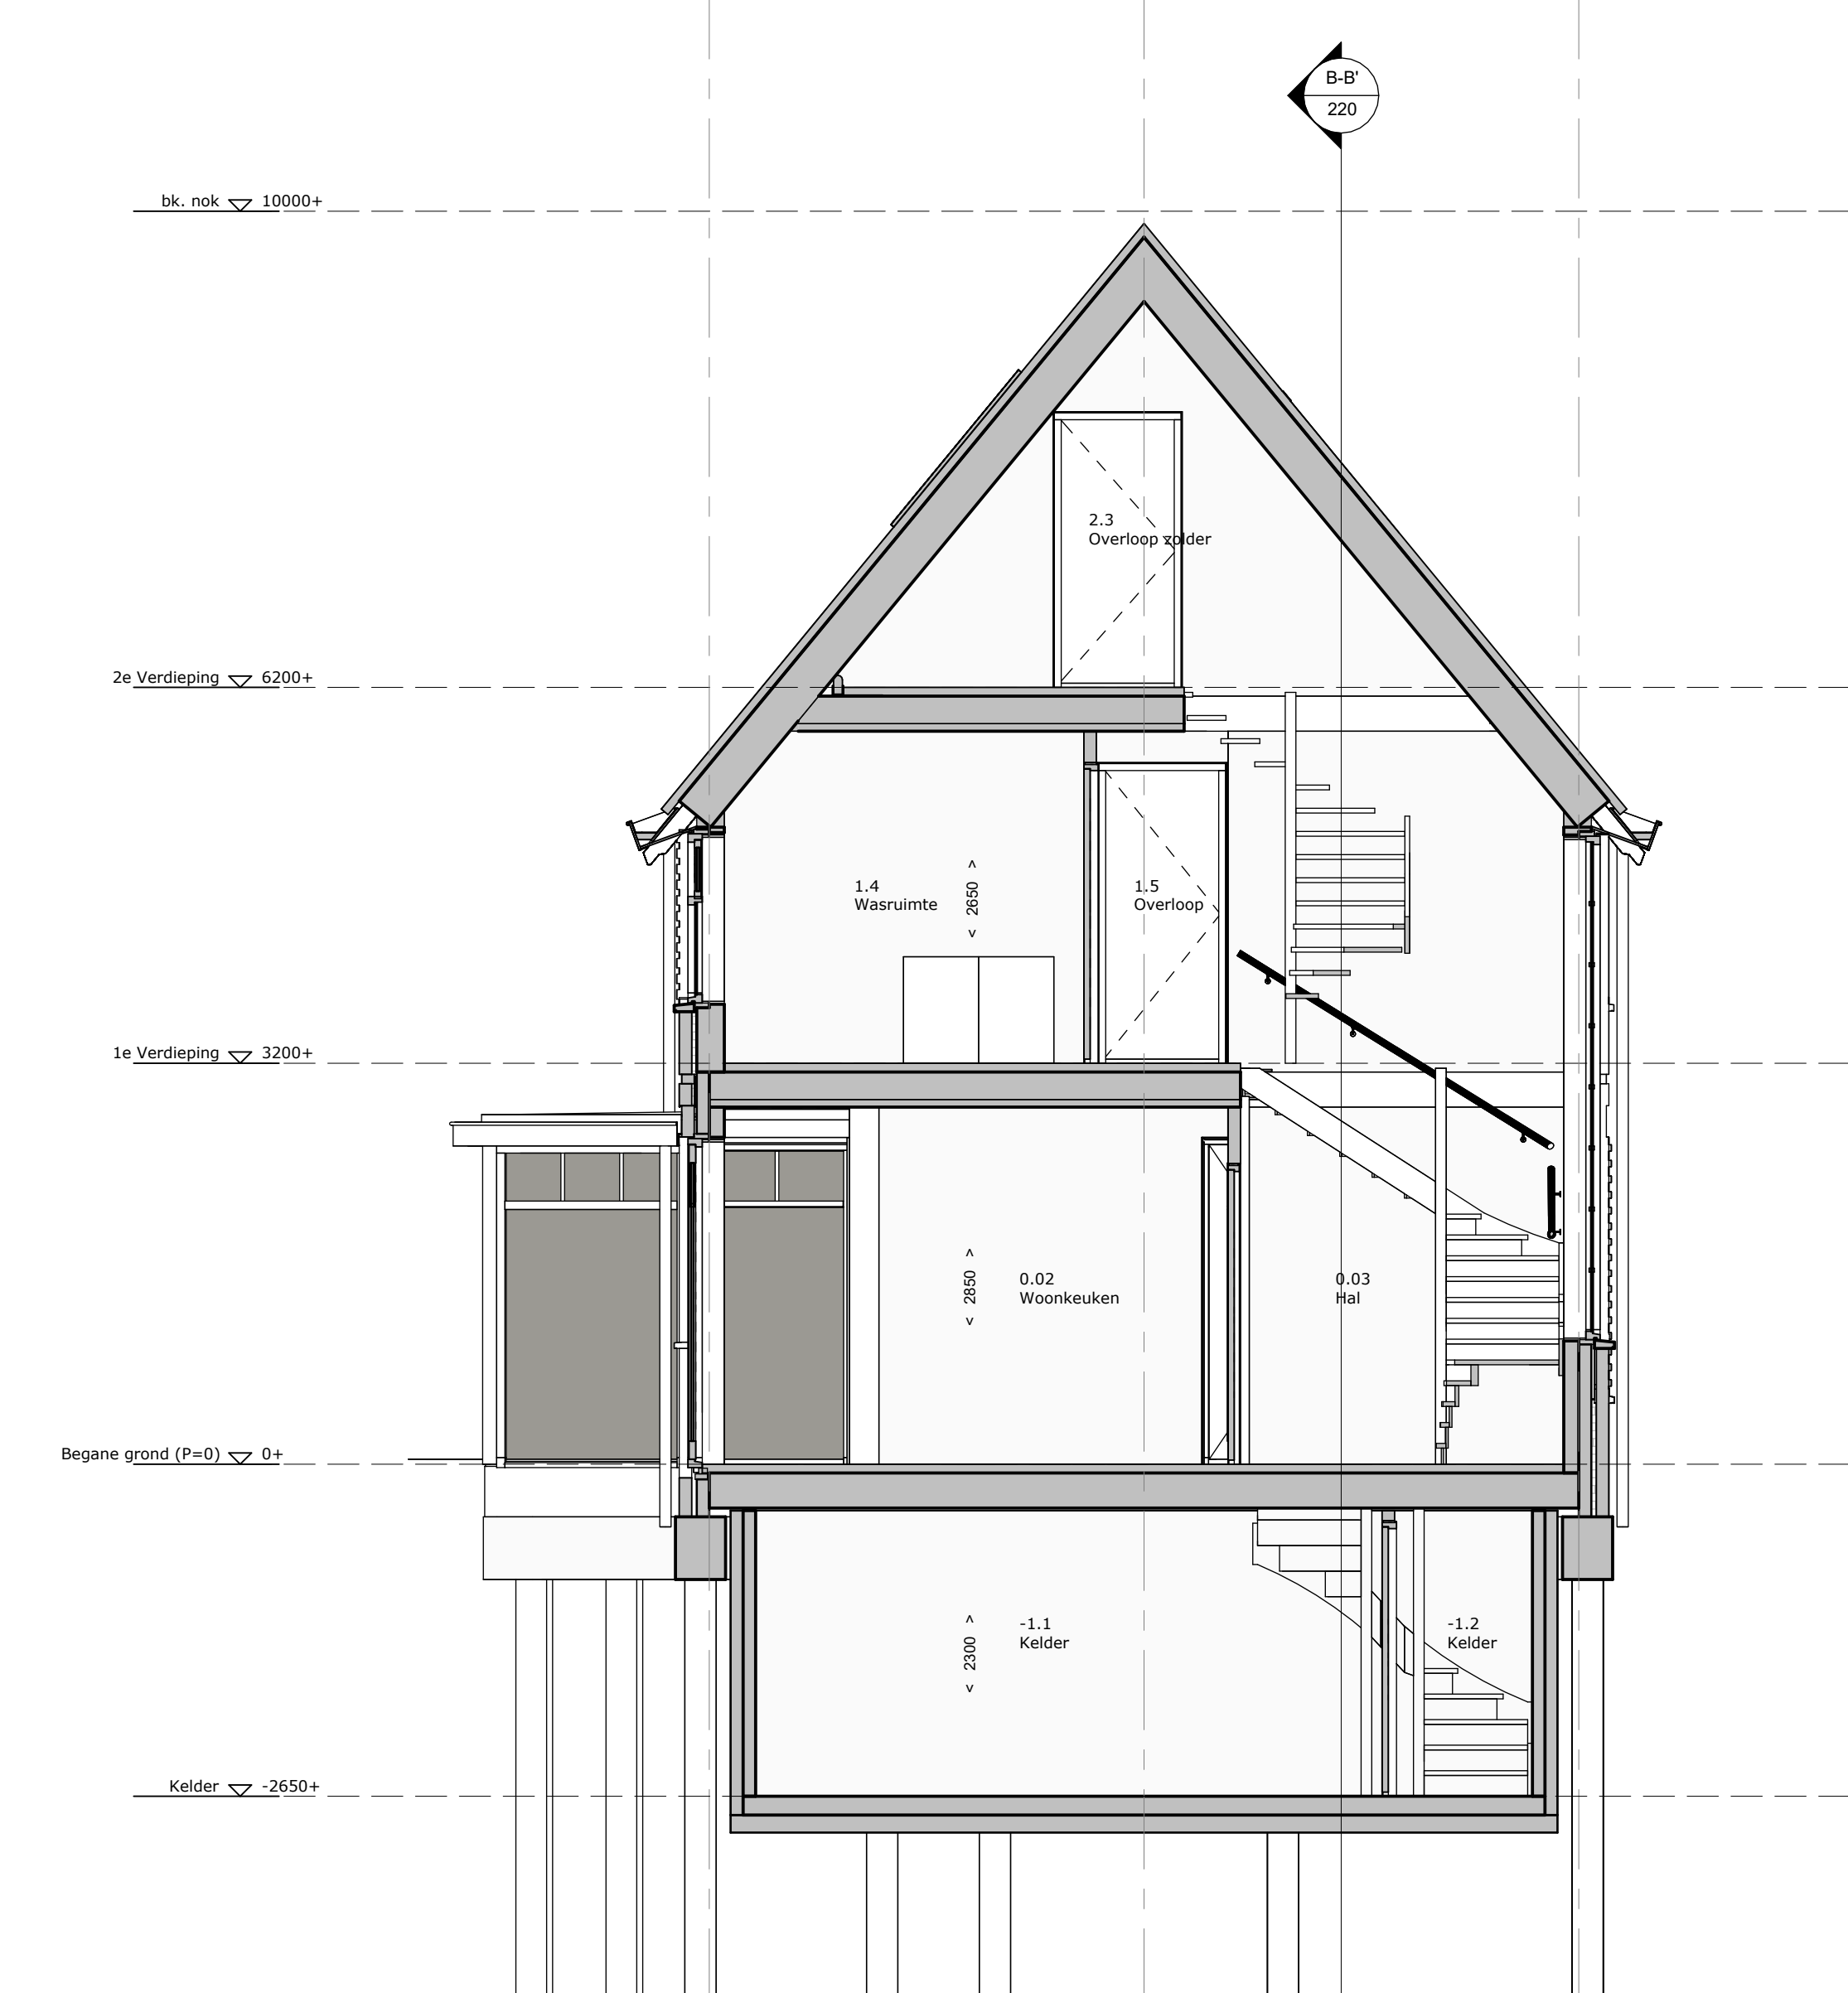

Doorsnede A
1 : 50